








LEGENDA	
	CUNICOLO RETE GAS MEDICALI
	CUNICOLO RETE SPRINKLER
	CUNICOLO RETE IDRANTI
	RETE GAS MEDICALI
	IDRANTE SOPRASUOLO DN 70
	ATTACCO MOTOPOMPA IDRANTI
	ATTACCO MOTOPOMPA SPRINKLER



## PROGETTO DI PREVENZIONE INCENDI

PROGETTO ARCHITETTORICO E COORDINAMENTO



G-Studio STP 5.5

**ENRICO GIACOPELLI**  
Lungo Po Antonelli 45 - 10153 Torino  
info@g-studio.biz - [www.g-studio.biz](http://www.g-studio.biz)  
T.+F. +39 011 884 286 - T.+F. +39 011 835 697

## BUDGETTO STRUTTURALE ED ANTINCENDIO

**ING. ANDREA BRUZZONE**  
Via S. Anselmo 2 - 10125 - Torino - Italia  
T.+F. +39 011 655 664  
E. [andrea.bruzzone@libero.it](mailto:andrea.bruzzone@libero.it)

## PROGETTO IMPIANTI FLUIDI MECCANICI ELETTRICI



**PRODIM S.r.l.**  
Progettazione di Impianti

MASSIMO RAPETTI  
Via Treviso, 12 10100 - Torino - Italia  
tel.: 0113199231 - fax: 0113182800  
[www.prodini.it](http://www.prodini.it)

**PRESIDIO OSPEDALIERO DI OMEGNA**

Il Direttore Generale dell'ASL VCO Dott. Giovanni Caruso	Data: FEBBRAIO 2017
	Agg: 23 MARZO 2017
	Agg: 03 APRILE 2017
	Agg: 26 MAGGIO 2017


7	Elaborato:	IMPIANTI MECCANICI
		PLANIMETRIA GENERALE E PARTICOLARI
17		LOCALI TECNICI ESTERNI
		PIANTA PIANO INTERRATO

1. Төв. н'


IM01

Preprotocol

**S.O.S. A.T.M. dell'ASL VCO**  
Sede legale di Ormea (VB)

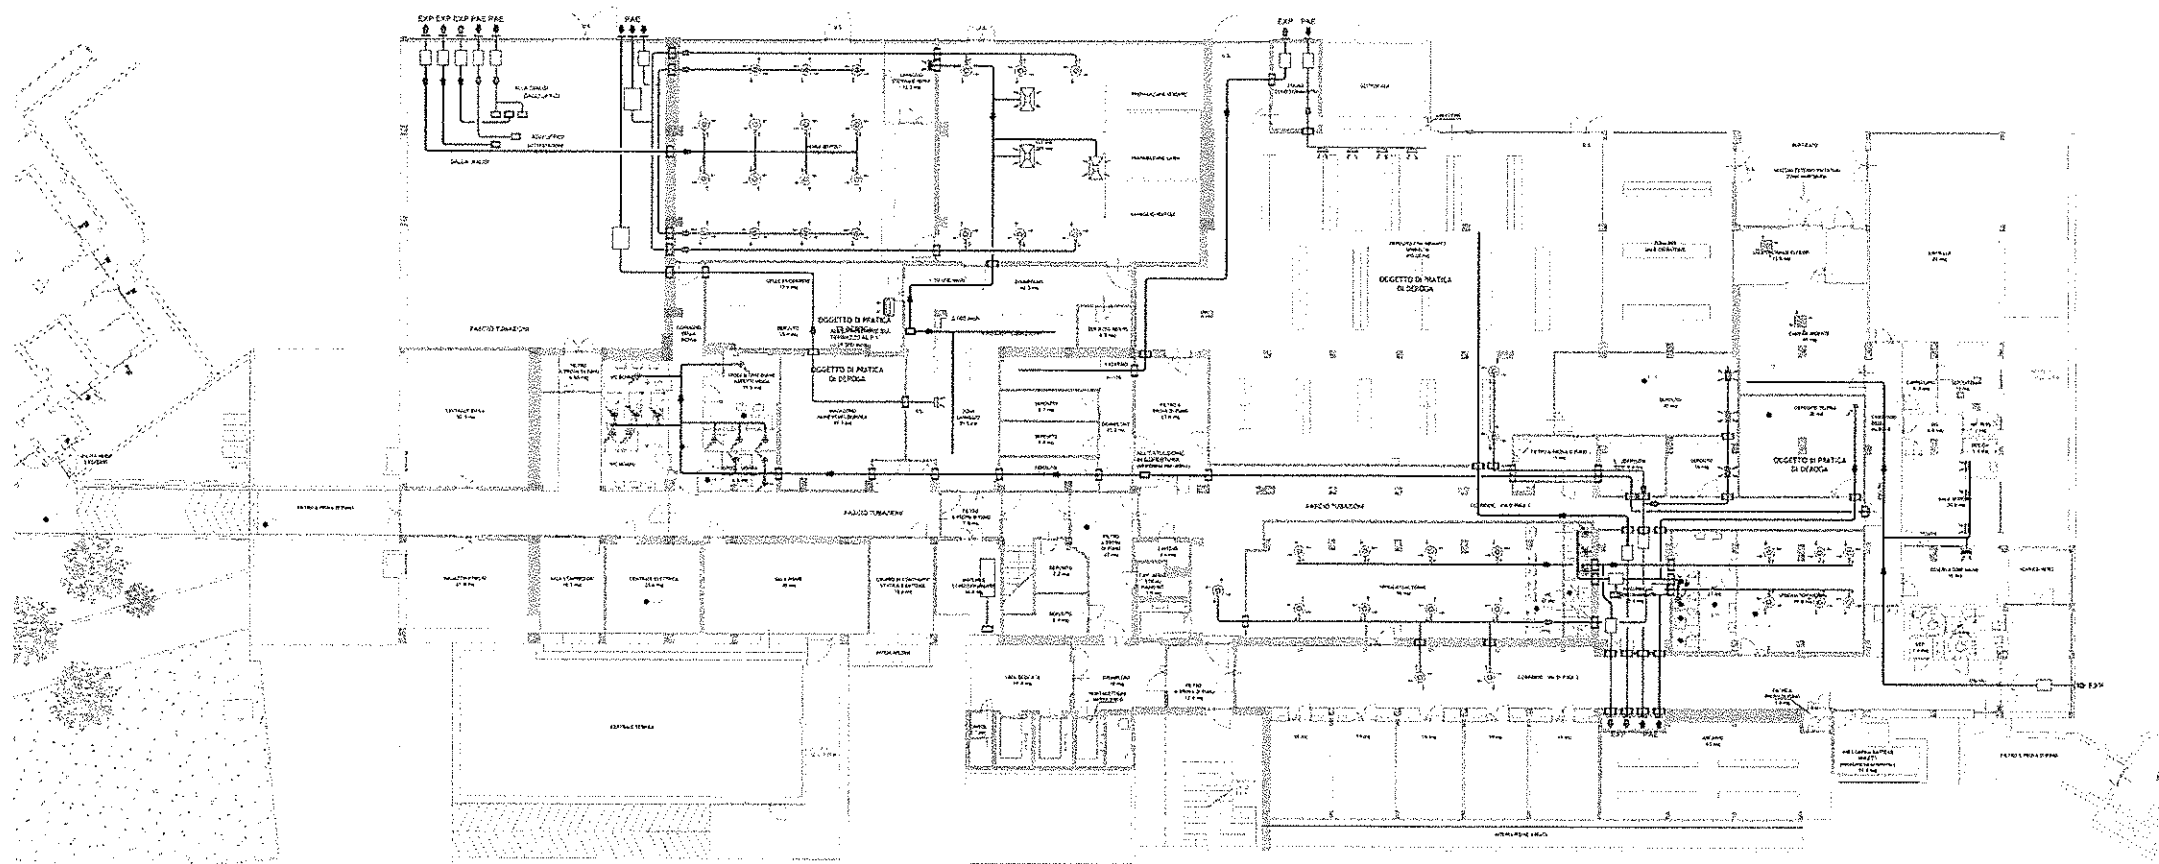

PIANO INTERRATO - DISTRIBUZIONE ARIA  
PIANO INTERRATO - RETE IDRANTI E GAS MEDICALI

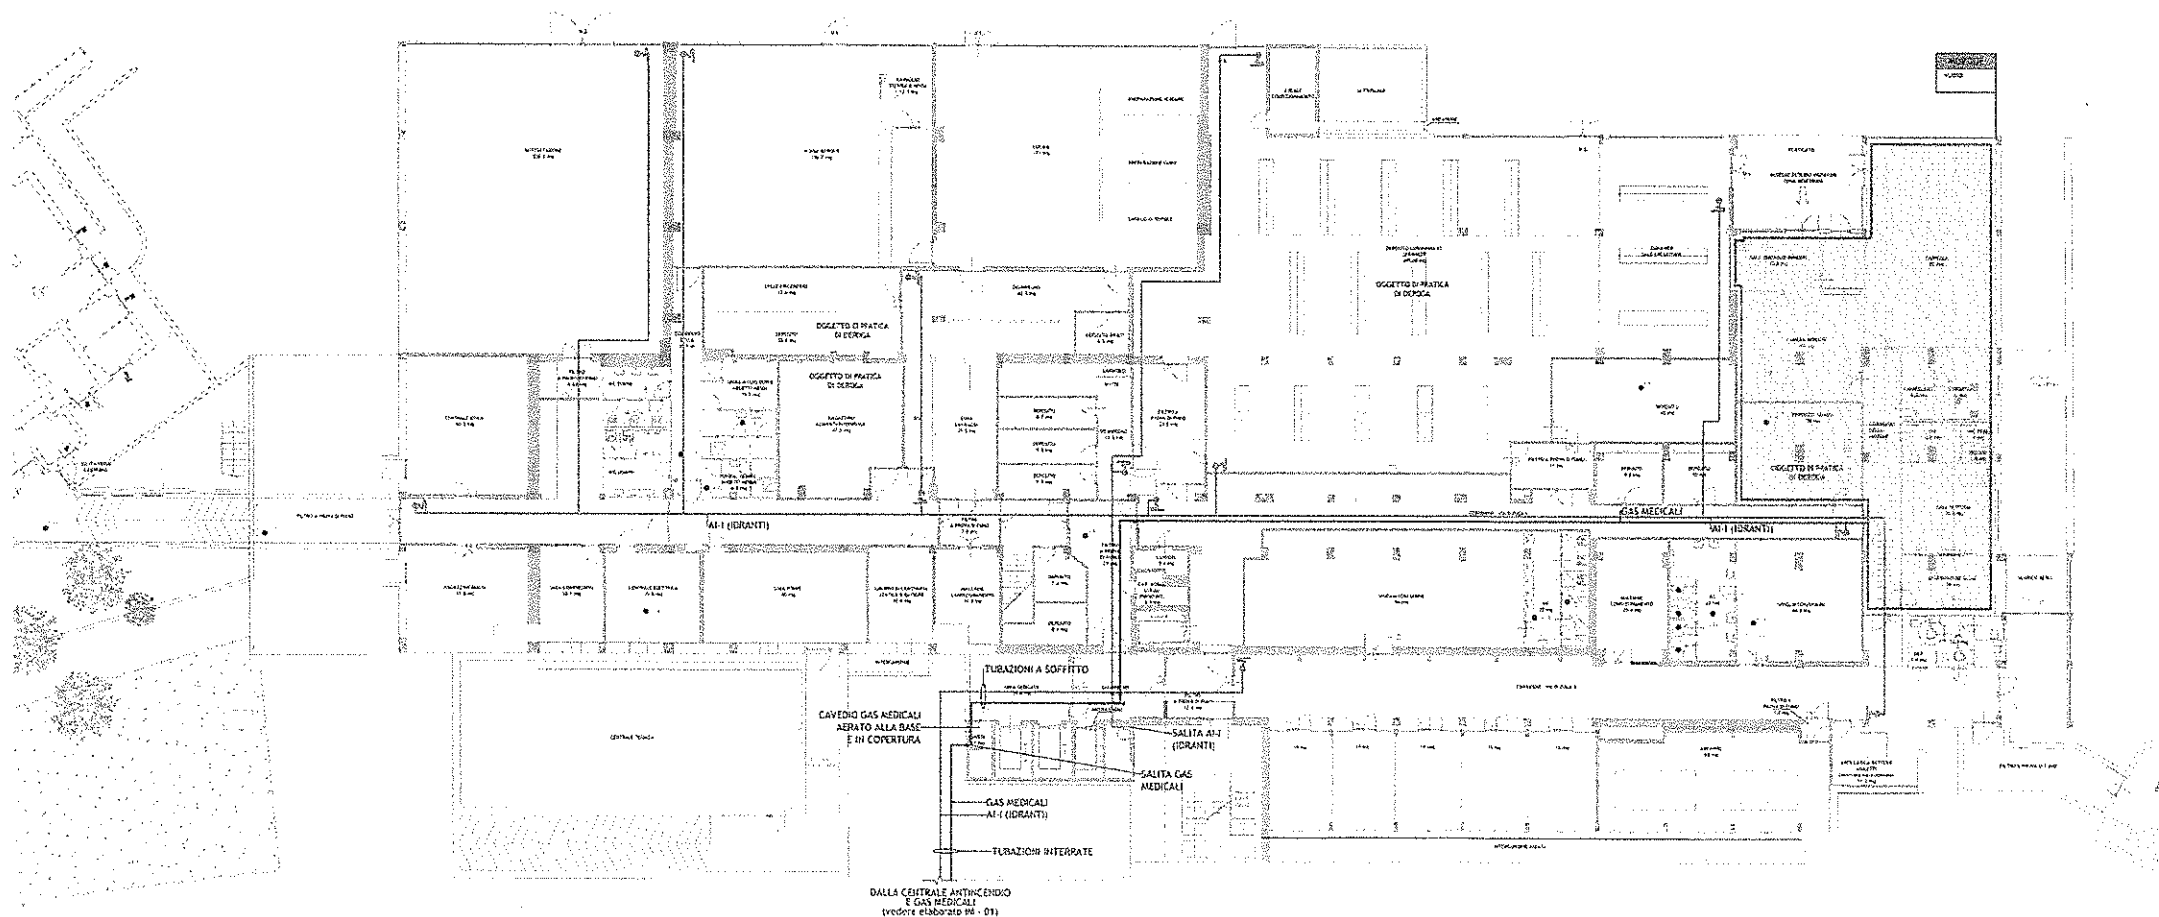

DALLA CENTRALE ANTINCENDIO  
E GAS MEDICALI  
(vedere elaborato 04 - 01)

LEGENDA	
	AREA SERVITA DA GAS MEDICALI
	INDICAZIONE REPARTO E RELATIVI GAS MEDICALI NECESSARI
	RETE GAS MEDICALI
	AI-S RETE IDRANTI
	AI-S RETE WATER MIST BASSA PRESSIONE
	CANALE DI MANDATA ARIA
	CANALE DI RIPRESA ARIA
	DIFFUSORE DI MANDATA ARIA
	DIFFUSORE DI RIPRESA ARIA
	BOCCHETTA DI MANDATA ARIA
	BOCCHETTA DI RIPRESA ARIA
	SPLIT A SOFFITTO
	VALVOLA DI ESTRAZIONE ARIA SERVIZI
	SERRANDA TAGLIAFUOCO
	IDRANTE UNI 45
	MURATURA EIREI
<p>NOTA 1: IN CORRESPONDENZA DEGLI ATTRAVERSAMENTI DELLE PARETI EIREI, DOVRANNO ESSERE PREVISTI:</p> <ul style="list-style-type: none"> <li>- SERRANDE TAGLIAFUOCO SUI CANALI</li> <li>- COLLARI SU TUBAZIONI IN MATERIALE PLASTICO</li> <li>- CUSCINI/SACCHETTI/SCHIUME IN CORRESPONDENZA DI FORI PER PASSAGGIO DI TUBAZIONI, CANALINE, ecc.</li> </ul> <p>NOTA 2: SI RIPORTA IL RILEVIO DEGLI IMPIANTI DI DIFFUSIONE ARIA PER LE ZONE OVE E' STATO POSSIBILE IDENTIFICARE GLI IMPIANTI SENZA CREARE DISAGI AGLI UTENTI.</p>	



## PROGETTO DI PREVENZIONE INCENDI

PROGETTO ARCHITETTONICO E COORDINAMENTO

**G STUDIO**  
G-Studio STP S.r.l.  
ENRICO GIACOPELLI  
Lungo Po Antonelli 45 - 10153 Torino  
info@g-studio.biz - www.g-studio.biz  
T. +F. +39 011 884 286 - T. +F. +39 011 835 697

PROGETTO STRUTTURALE ED ANTINCENDIO


**ING. ANDREA BRUZZONE**  
Via S. Anselmo 2 - 10125 - Torino - Italia  
T. +F. +39 011 655 664  
E. andrea.bruzzo@libero.it

PROGETTO IMPIANTI FLUIDO MECCANICI ELETTRICI

**PRODIM S.r.l.**  
Progettazione di impianti  
MASSIMO RAPETTI  
Via Treviso, 12 10100 - Torino - Italia  
tel.: 0113199231 - fax: 0113182800  
www.prodim.it


## PRESIDIO OSPEDALIERO DI OMEGNA

Il Direttore Generale dell'ASL VCO Dott. Giovanni Caruso	Data: FEBBRAIO 2017 Appr. 03 APRILE 2017 Appr. 26 MAGGIO 2017	Elaborato:  IMPIANTI MECCANICI DISTRIBUZIONE ARIA, GAS MEDICALI E IDRANTI PIANTA PIANO INTERRATO	Tav. n°  <b>IM02</b>
	Loc: Scala: 1 : 200		
	S.O.S. A.T.M. dell'ASL VCO Sede legale di Omegna (VB)	Comittente:  <b>REGIONE PIEMONTE A.S.L. VCO</b>	Protocollo:  <b>REGIONE PIEMONTE A.S.L. VCO</b>
		Sede legale Via Mazzini n.117 Omegna (VB)	

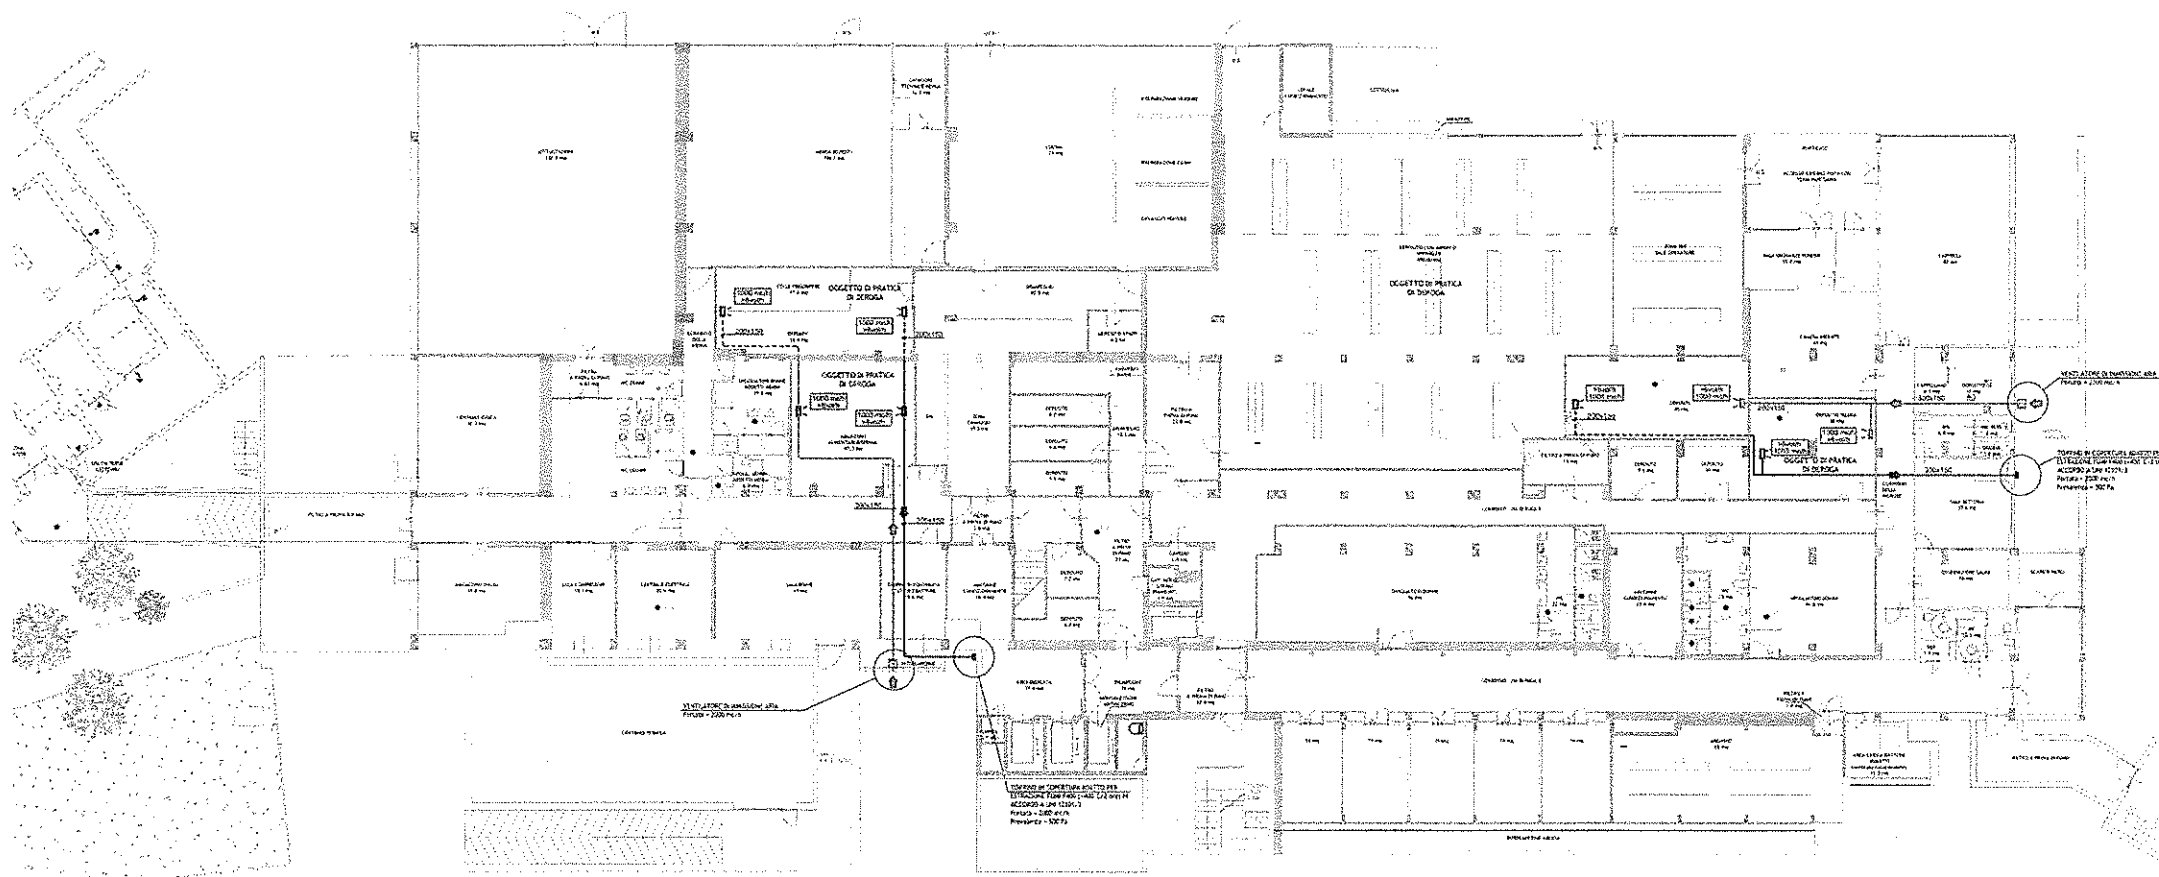

PUNTO INSERITO - IMPIANTO SEFFC

PUNTO INSERITO - IMPIANTO WATER MIST

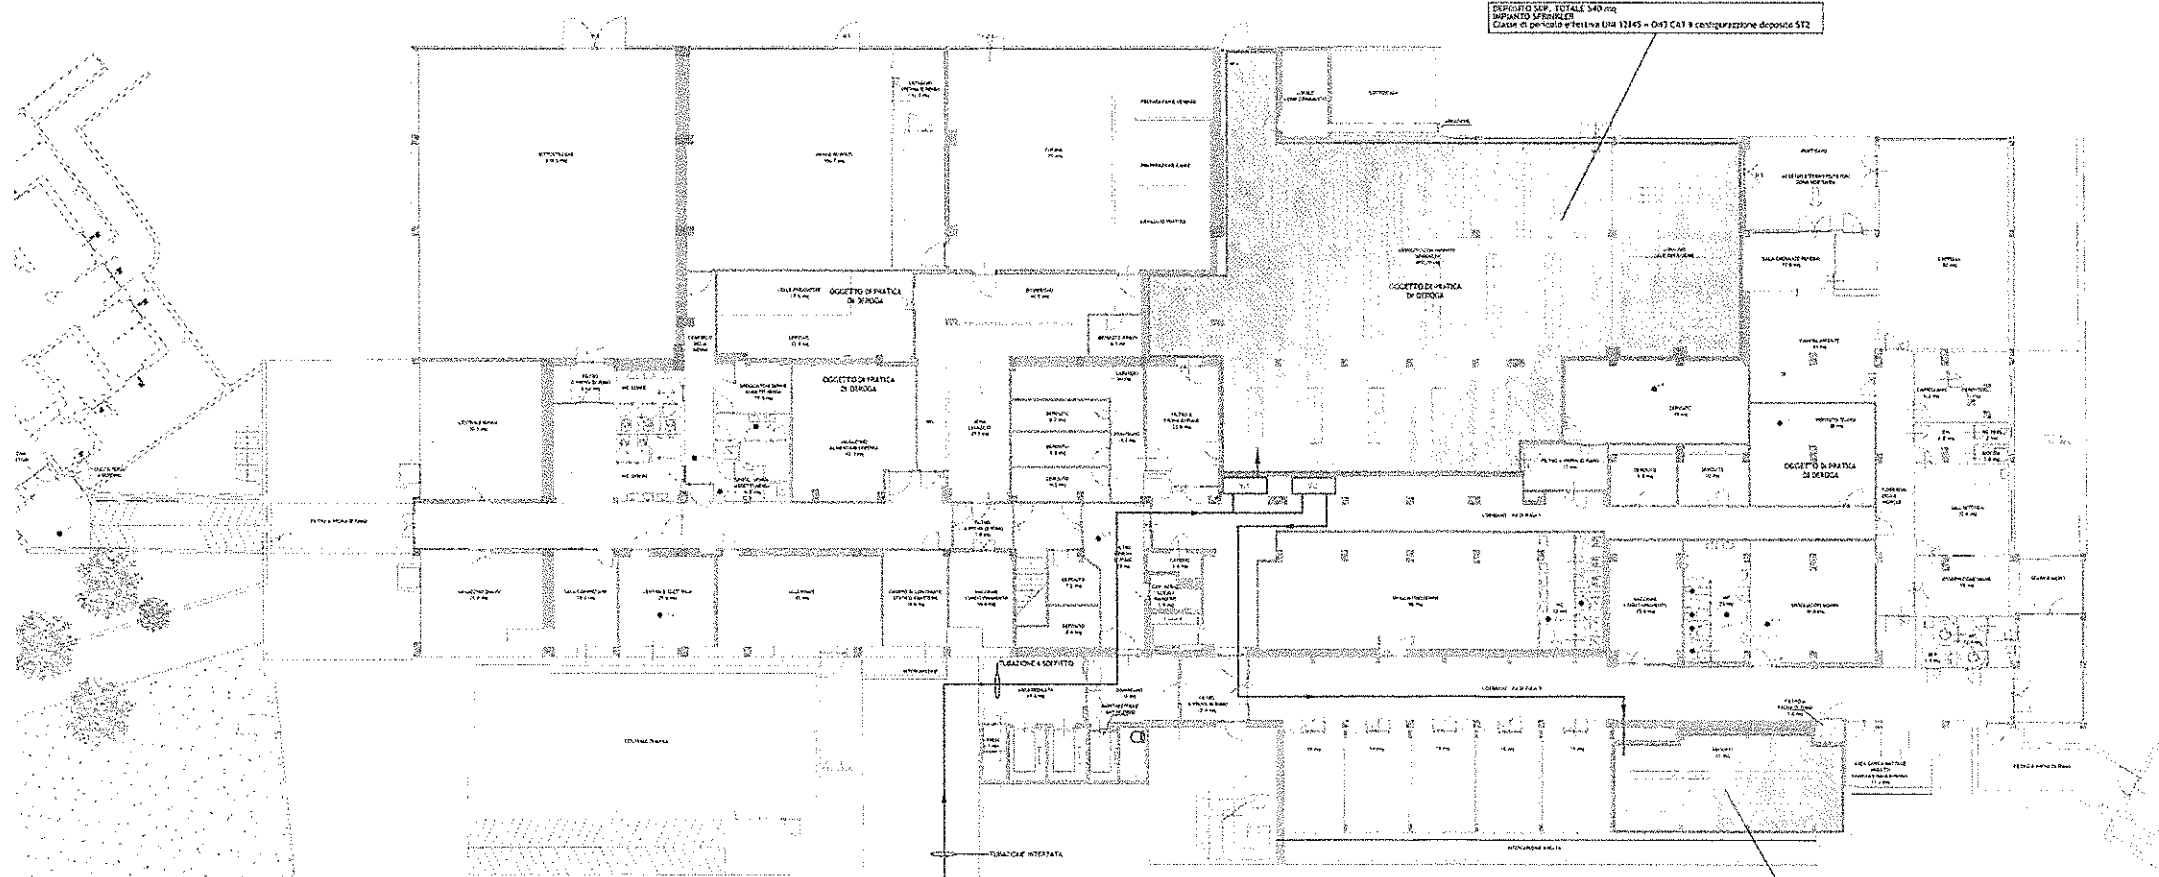

DEPOSITO S.P. TOTALE 340 mq  
IMPIANTO S.P. SEMPLICE  
Cassa di controllo elettrica Lm 12145 - Cat 18 configurazione deposito ST2

ARCHIVIO S.P. TOTALE 65 mq  
IMPIANTO S.P. SEMPLICE  
Cassa di controllo Lm 12145 - Cat 18 configurazione deposito ST5 (armati compostati)  
Area di massima sicurezza - 1,5 metri

LEGENDA IMPIANTO SEFFC	
	CANALE DI ESTRAZIONE ARIA SINGOLO COMPARTO TIPO E 120 (Ve - Ho) / 500 Pa
	CANALE DI ESTRAZIONE ARIA DOPPIO COMPARTO TIPO EI 120 (Ve - Ho) / 514 - 5 / 500 Pa
	CANALE DI MANDATA ARIA SINGOLO COMPARTO TIPO E 120 (Ve - Ho) / 500 Pa
	CANALE DI MANDATA ARIA DOPPIO COMPARTO TIPO EI 120 (Ve - Ho) / 514 - 5 / 500 Pa
	BOCCHETTA IN ACCIAIO ESTRAZIONE O IMMISSIONE ARIA
LEGENDA IMPIANTO WATER MIST	
	AREA PROTETTA DA IMPIANTO WATER MIST BASSA PRESSIONE
	A1 - S. RETE WATER MIST BASSA PRESSIONE
	STAZIONE DI CONTROLLO 1 DEPOSITO 540 mq
	STAZIONE DI CONTROLLO 2 ARCHIVIO 65 mq



## PROGETTO DI PREVENZIONE INCENDI

PROGETTO ARCHITETTONICO E COORDINAMENTO

**G STUDIO**  
G-Studio STP S.r.l.  
ENRICO GIACOPPELLI  
Lungo Po Antenelli 45 - 10153 Torino  
info@studio.biz - www.g-studio.biz  
T. +F. +39 011 834 286 - T. +F. +39 011 835 697

PROGETTO STRUTTURALE ED ANTINCENDIO


**ING. ANDREA BRUZZONE**  
Via S. Anselmo 2 - 10125 - Torino - Italia  
T. +F. +39 011 655 664  
E. andrea.bruzzo@libero.it

PROGETTO IMPIANTI FLUIDO MECCANICI SEFFC


**PRODIM S.r.l.**  
Progettazione di impianti  
MASSIMO RAPETTI  
Via Treviso, 12 10100 - Torino - Italia  
tel.: 0113199231 - fax: 0113182800  
www.prodim.it


## PRESIDIO OSPEDALIERO DI OMEGNA


Il Direttore Generale dell'ASL VCO Dott. Giovanni Caruso	Data: FEBBRAIO 2017	Elaborato:  IMPIANTI MECCANICI IMPIANTO SEFFC E SPRINKLER PIANTA PIANO INTERRATO	Tar. n°  <b>IMO3</b>
	Agg. 03 APRILE 2017		
	Agg. 26 MAGGIO 2017		
	Loc:	Completato:	Protocollo
Scala: 1 : 200			
S.O.S. A.T.V. dell'ASL VCO Sede legale di Omegna (VB)	REGIONE PIEMONTE A.S.L. VCO Sede legale Via Mazzini n.117 Omegna (VB)		

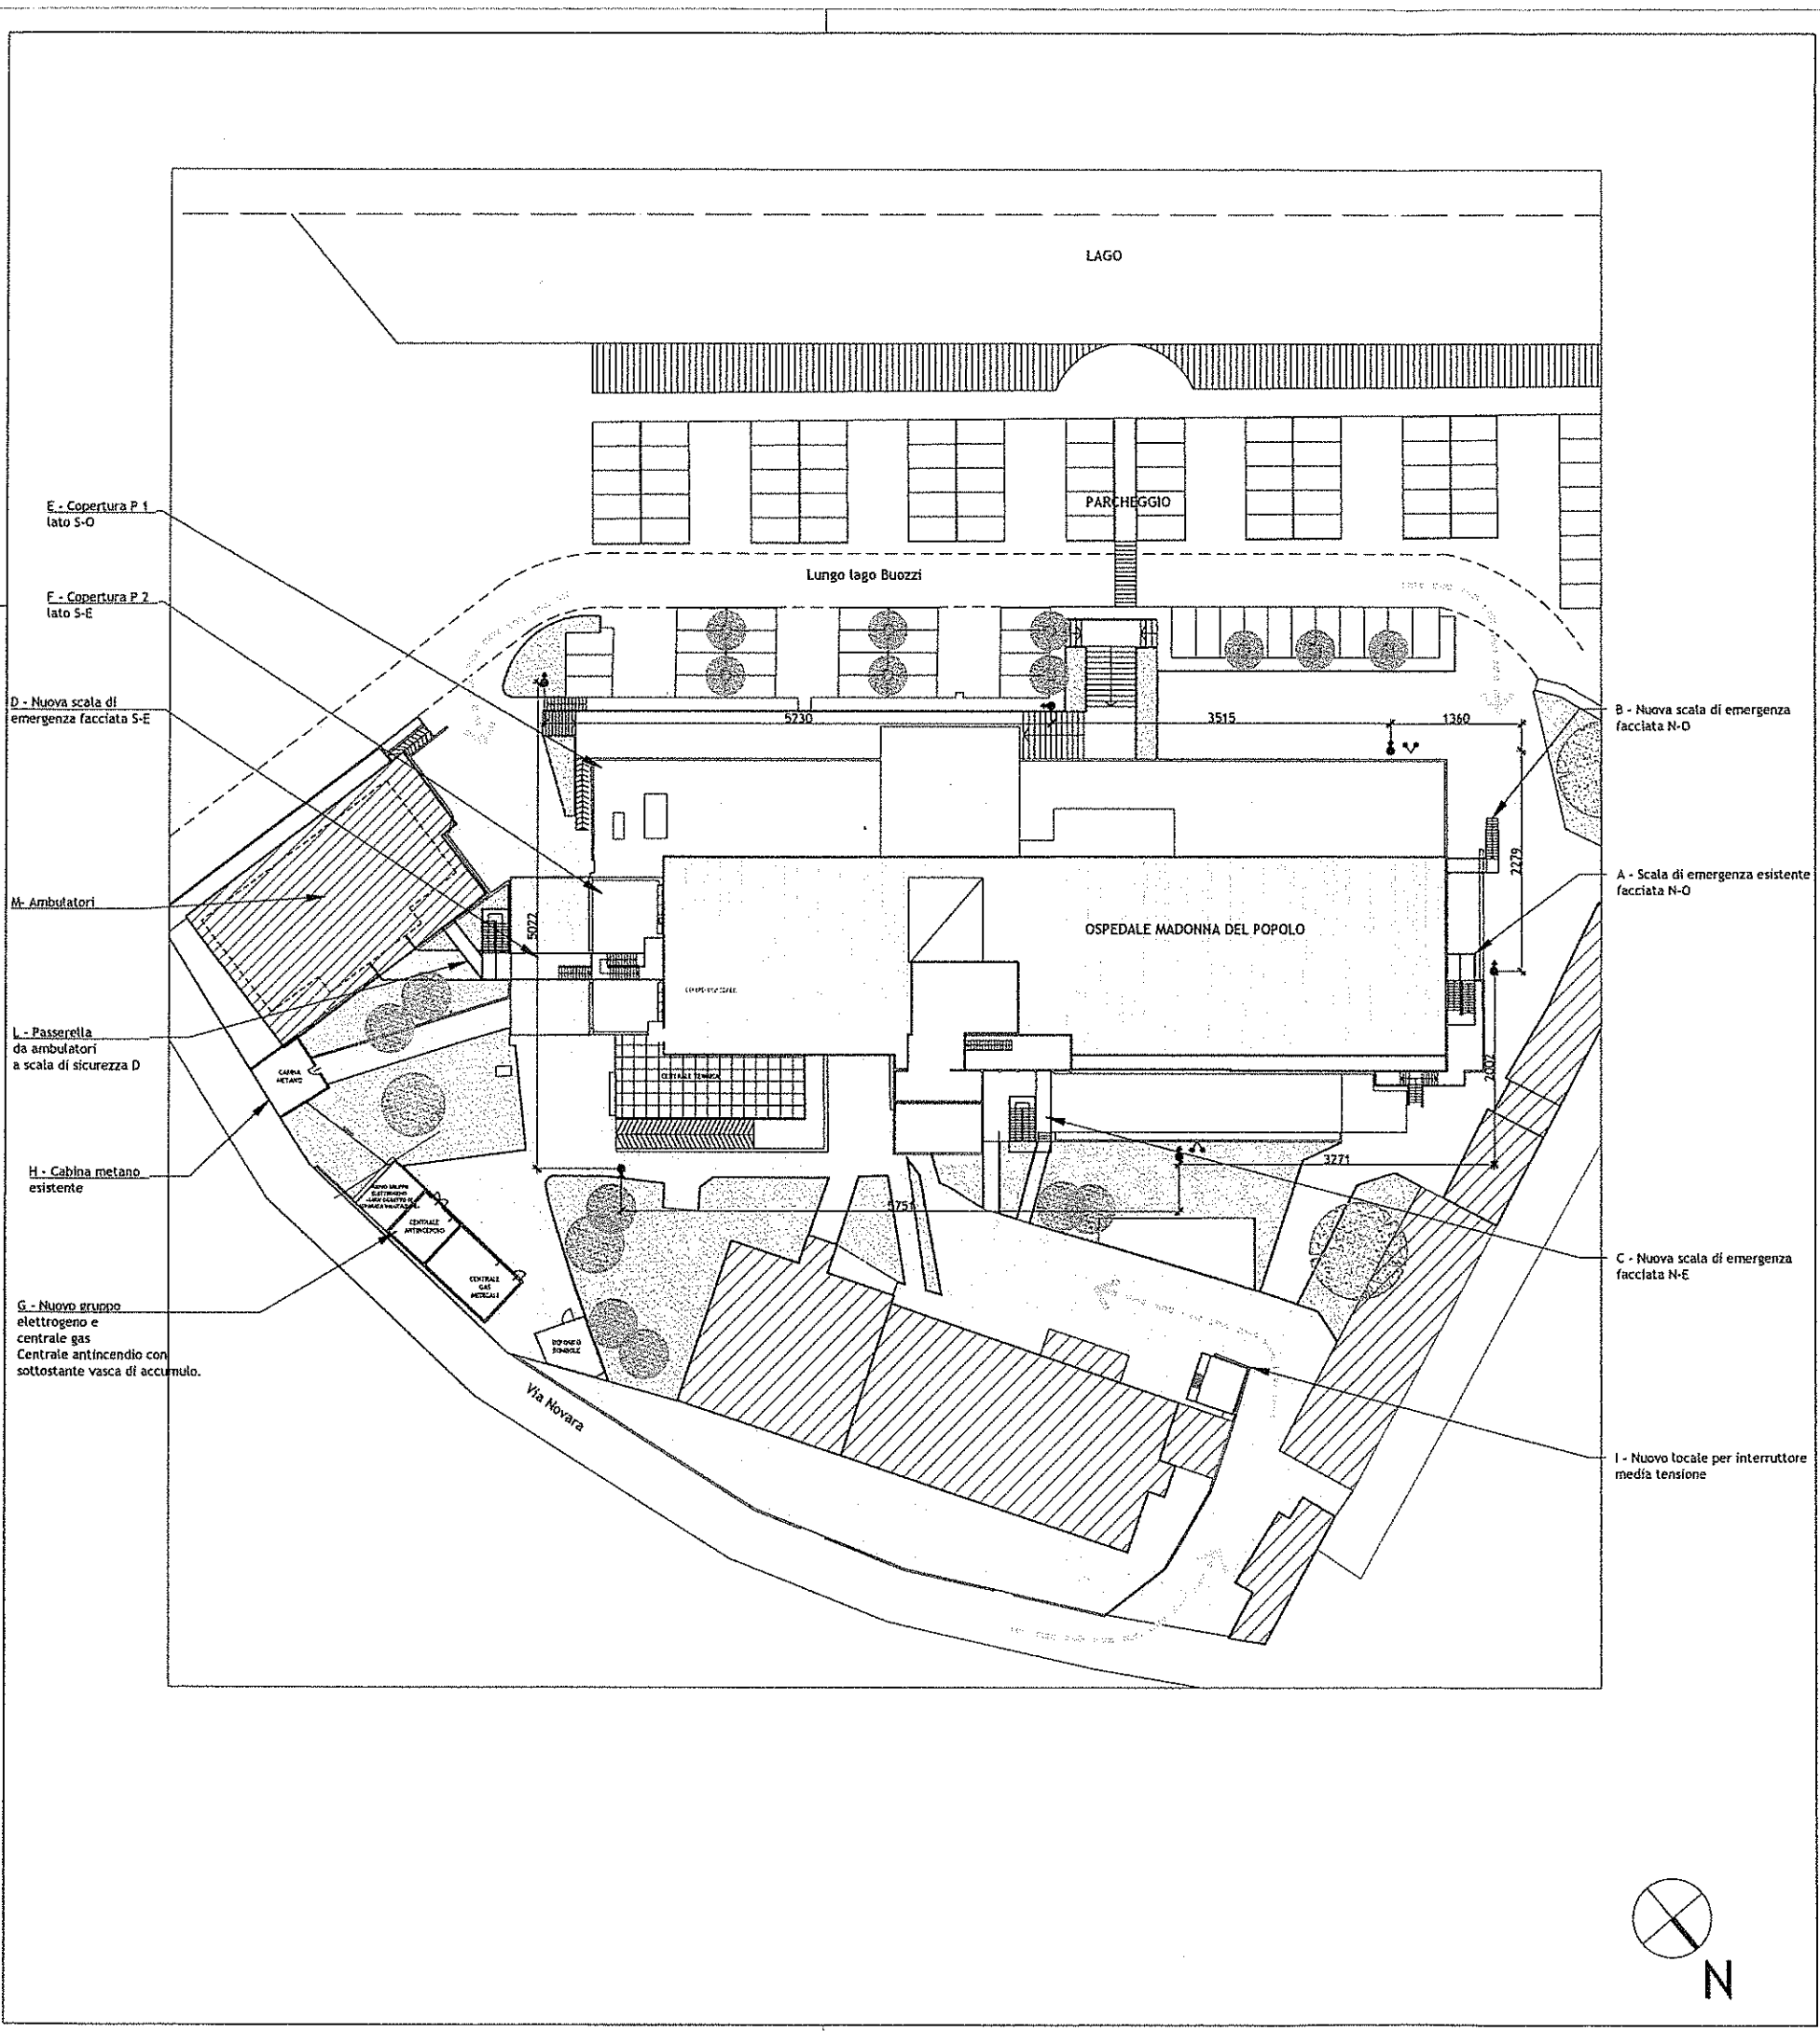

LEGENDA

IDRANTE SOPRASUOLO UNI 70

ATTACCO DOPPIO PER AUTOPOMPA UNI 70

PERCORSI AUTOMEZZI VV.F.



PROGETTO DI PREVENZIONE INCENDI

PROGETTO ARCHITETTONICO E COORDINAMENTO

G-Studio STP S.S.

ENRICO GIACOPELLI MAURO FALLETTI BENEDETTO AMODEI  
Lungo Po Antonelli 45 - 10153 Torino  
info@g-studio.biz - www.g-studio.biz  
T.+F. +39 011 884 286 - T.+F. +39 011 835 697

PROGETTO STRUTTURALE ED ANTINCENDIO

ING. ANDREA BRUZZONE  
Via S. Anselmo 2 - 10125 - Torino - Italia  
T.+F. +39 011 655 664  
E. andrea.bruzzone@libero.it


PROGETTO IMPIANTI FLUIDO MECCANICI ELETTRICI

PRODIM s.r.l.  
Progettazione di impianti

MASSIMO RAPETTI  
Via Treviso, 12 10100 - Torino - Italia  
tel.: 0113199231 - fax: 0113182800  
www.prodim.it

PRESIDIO OSPEDALIERO DI OMEGNA

Il Direttore Generale dell'ASL VCO Dott. Giovanni Canuso	Data: GIUGNO 2017	Elaborato:  <b>PLANIMETRIA GENERALE</b>	Tav. n°  <b>PI01</b>
	Agg:		
	Loc:	Committente:  <b>REGIONE PIEMONTE A.S.L. VCO</b>	Protocollo:
Scala: 1 : 500			
S.O.S. A.T.M. dell'ASL VCO Sede legale di Omegna (VB)	Sede legale Via Mazzini n.117 Omegna (VB)		

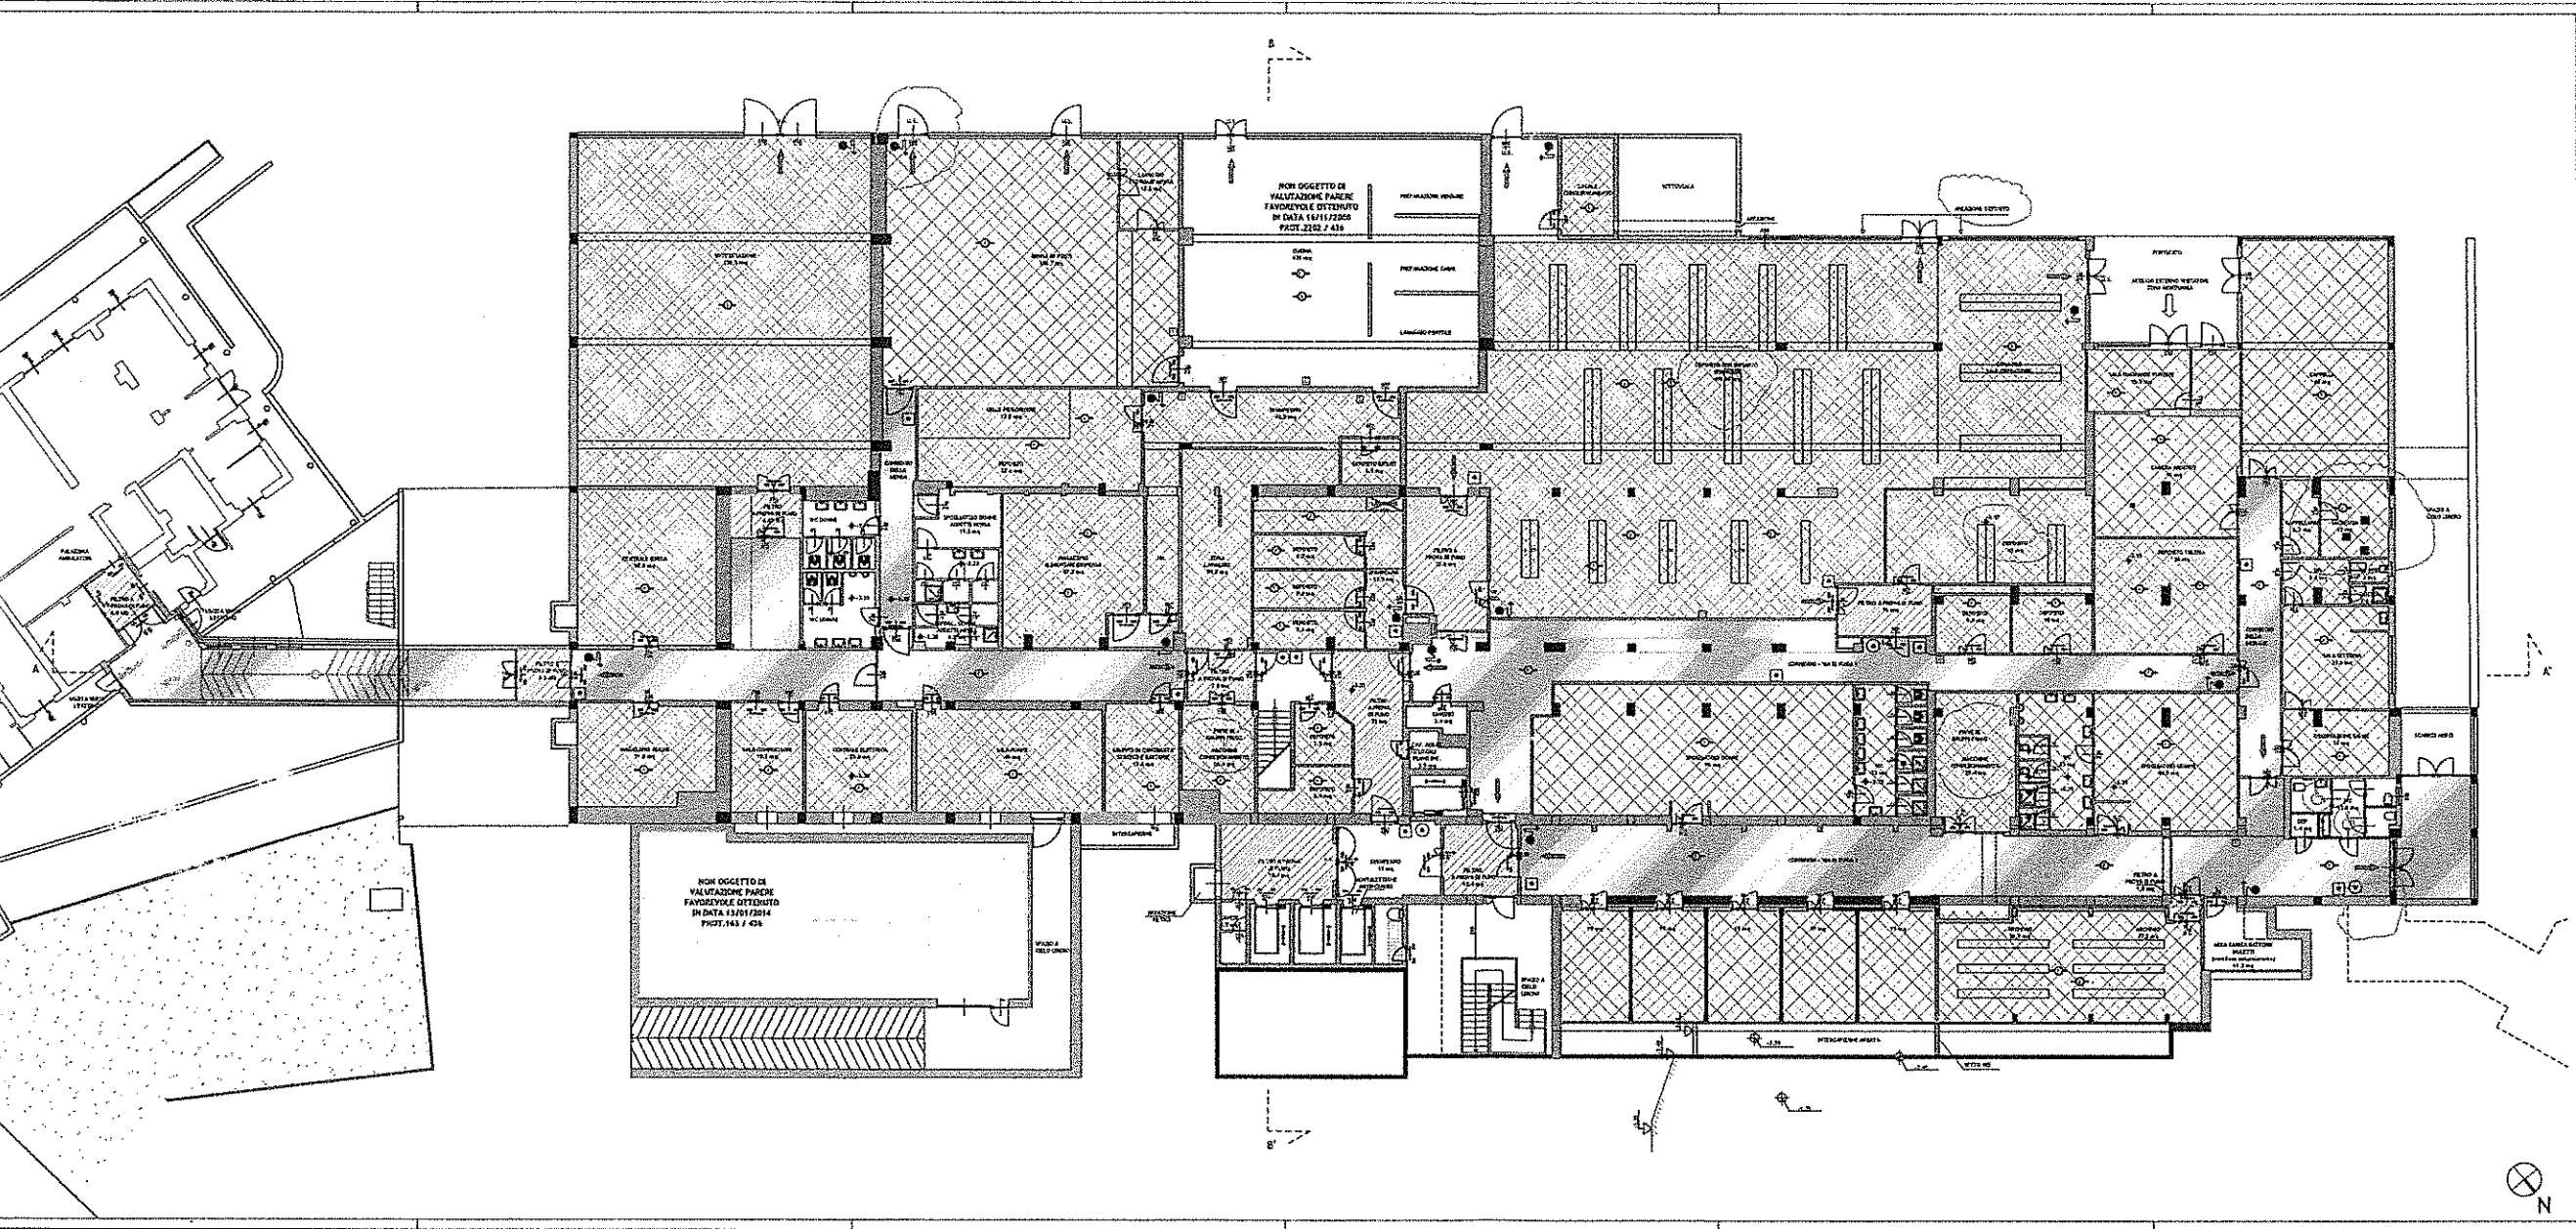

**LEGENDA**

- PERCORSO DI USCITA VERSO L'ALTO
- PERCORSO DI USCITA ORIZZONTALE
- PERCORSO DI USCITA VERSO IL BASSO
- ESTINTORI
- SCARICHE D'ACQUA
- PIRIMETRI MURARI X25 / 01
- PANNELLI DI PROTEZIONE SCALE
- PORTE EI 120
- RILEVATORI DI FUMO
- RILEVATORI DI GAS
- SPRINKLER
- FILTRO A PROVA DI FUMO
- PERCORSI
- SCALA PROTETTA
- PULSANTE DI ALLARME
- PULSANTE DI SGANCIO ALIMENTAZIONE
- AREE TIPO A
- AREE TIPO B
- AREE TIPO C
- AREE TIPO D1
- AREE TIPO D2
- AREE TIPO E
- AREE TIPO F

**ASL**

**PROGETTO DI PREVENZIONE INCENDI**

**PRODEM S.p.A.**  
Via Torino, 13 10100 - Torino - Italia  
Tel. 011/210123 - Fax 011/210124  
www.prodem.it


**PRESIDIO OSPEDALIERO DI OMEGNA**

**PIANTA PIANO SEMINTERATO**





 




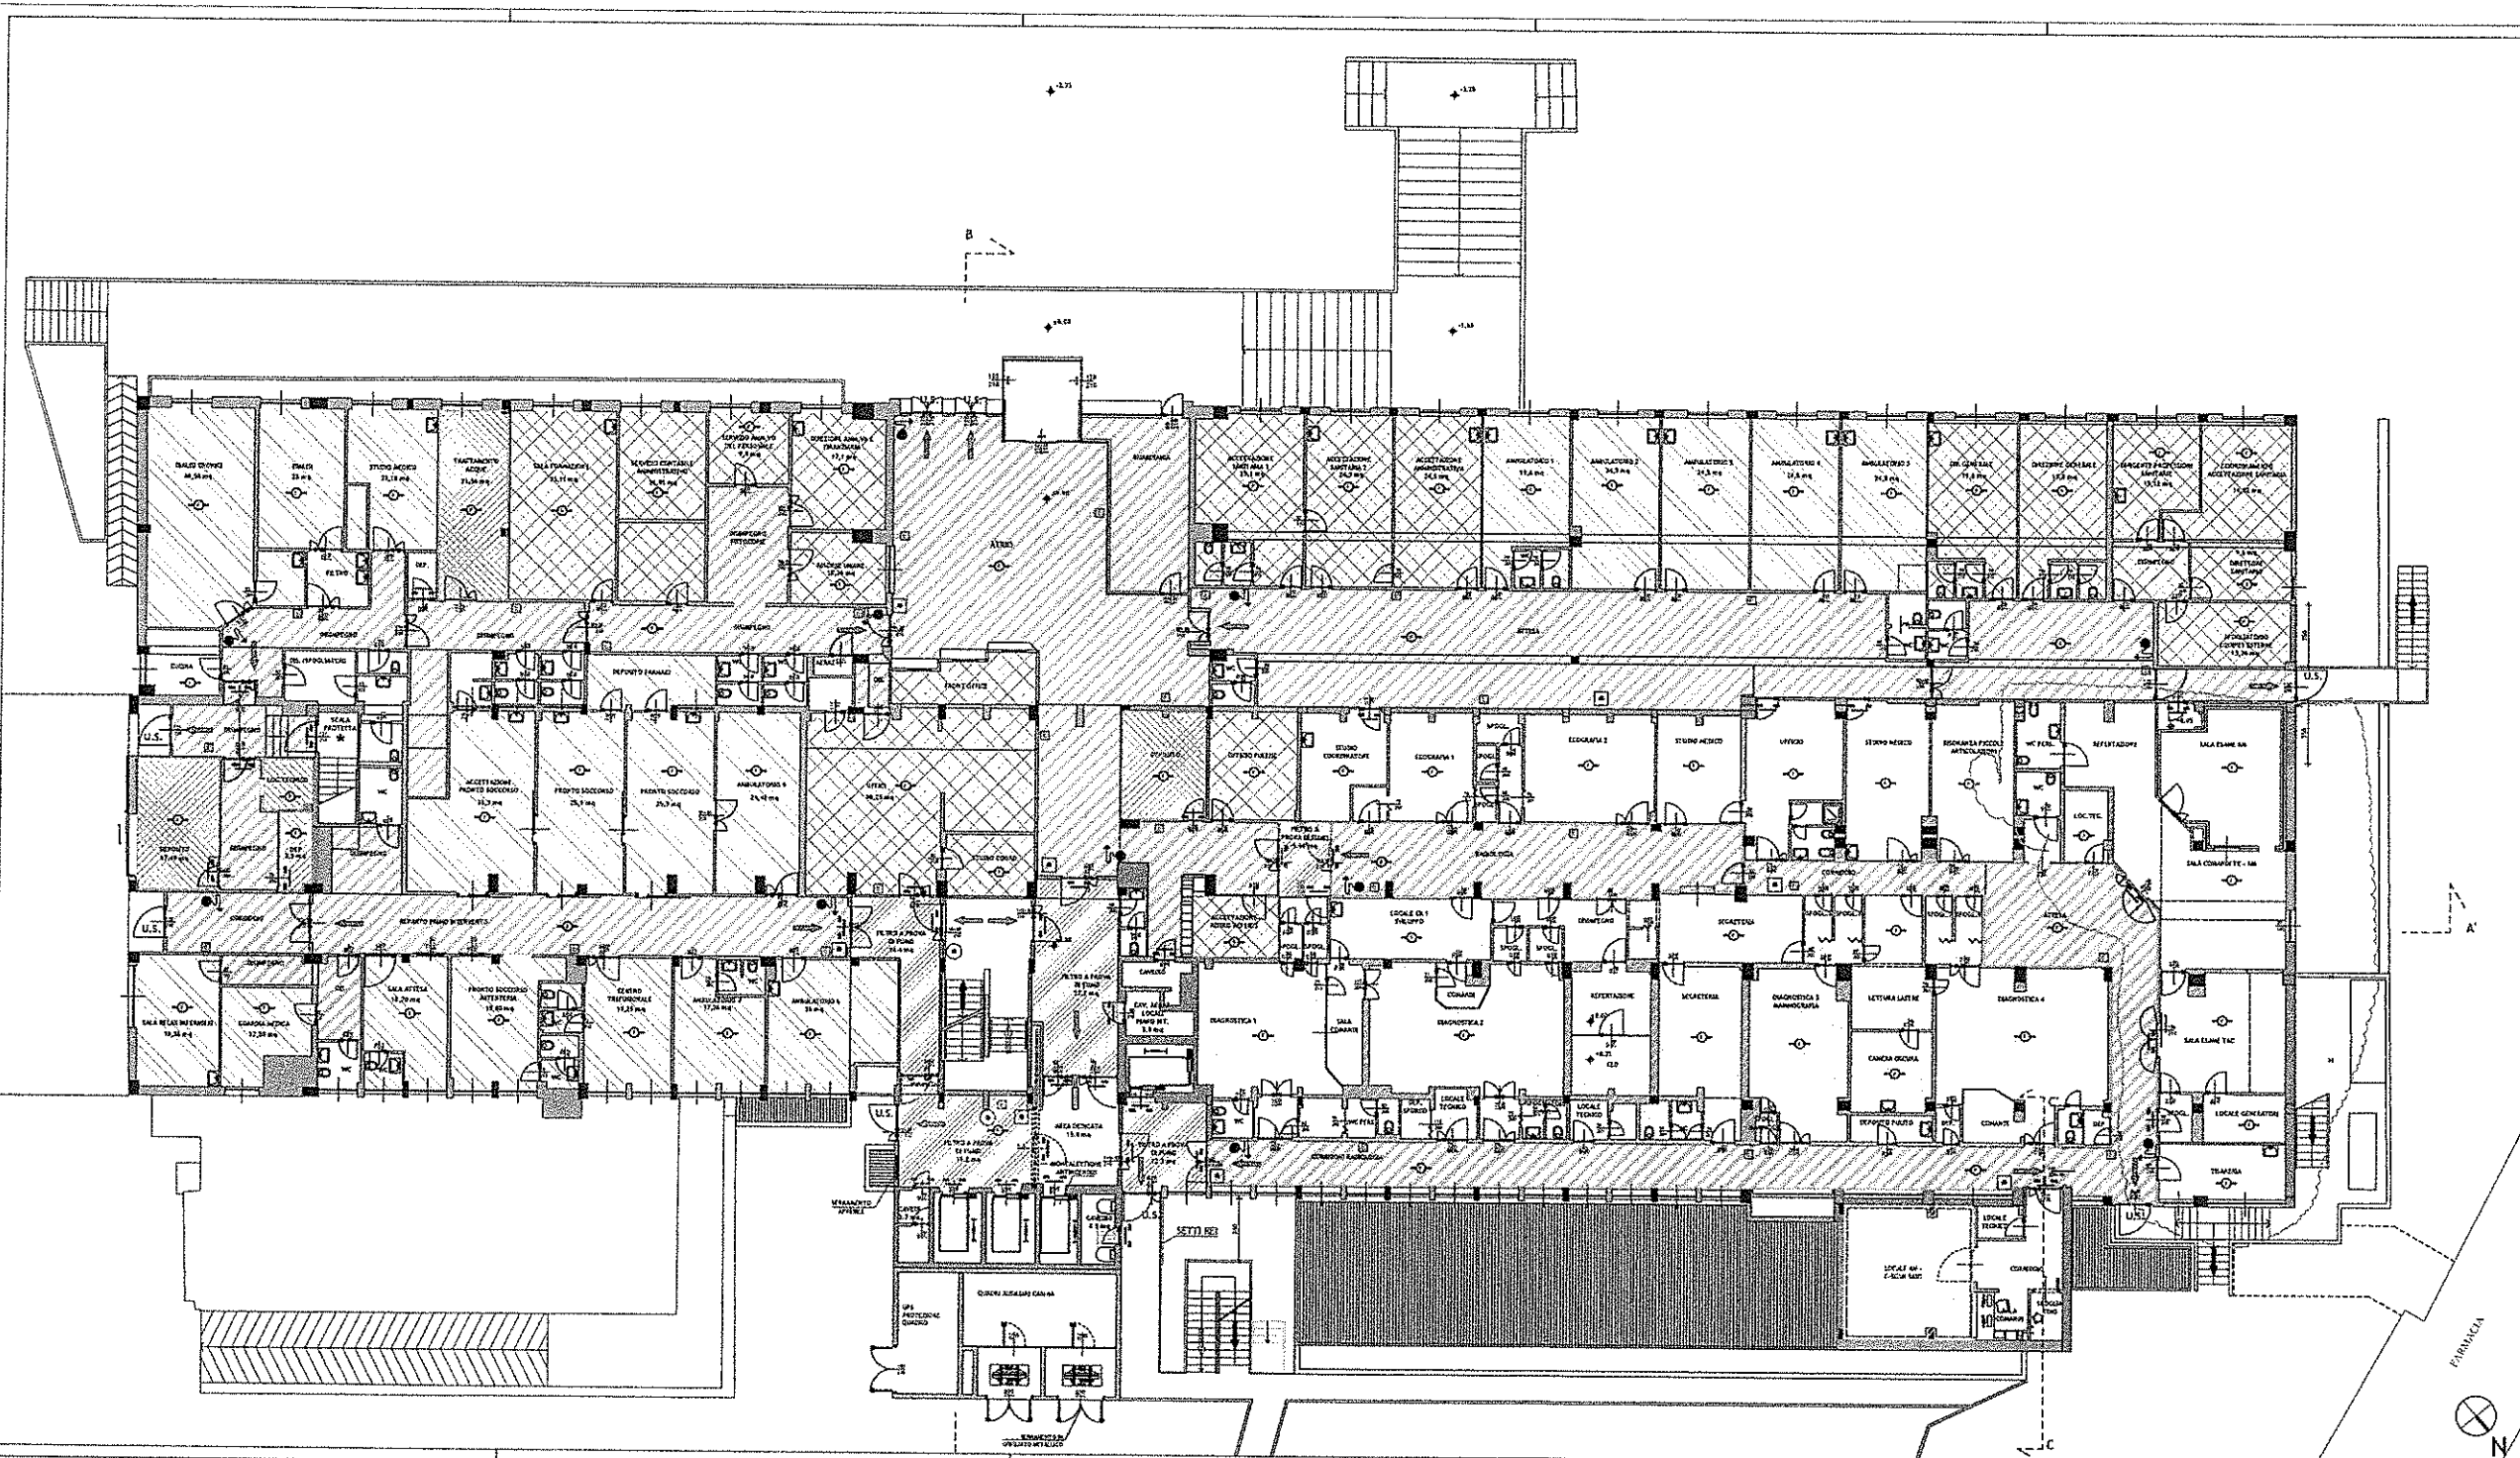




 




**REGIONE PIEMONTE**  
**A.S.L. VCO**  
Riviera degli Alpini 10117 Omegna (VC)

**P102**

 

 

## LEGENDA

 -  PERCORSO DI USCITA VERSO L'ALTO
-  PERCORSO DI USCITA ORIZZONTALE
-  PERCORSO DI USCITA VERSO IL BASSO
-  ESTINTORI
-  ALLARME DI FUMO
-  ALLARME DI GAS
-  SPRINKLER
-  FILTRO A PROVA DI FUMO
-  PERCORSI
-  SCALA PROTETTA
-  PULSANTE DI ALLARME
-  PULSANTE DI SGANCIO ALIMENTAZIONE
-  AREE TIPO A
-  AREE TIPO B
-  AREE TIPO C
-  AREE TIPO D1
-  AREE TIPO D2
-  AREE TIPO E
-  AREE TIPO F

**PROGETTO DI PREVENZIONE INCENDI**

**THE UNIVERSITY OF CHICAGO**



ENRICO GIACCHIELLI MAURO FALLETTI BENEDETTO AMADIO  
Lungo Po Antinelli 43 - 10133 Torino  
info@studio.biz - www.g.studio.biz  
T. +39 011 514 786 - F. +39 011 515 457

PROGETTO DI RICERCA IN ANTROPOLOGIA  
PIÙ. ANDREA BRUZZONE  
Via S. Andrea 1 - 10125 - Torino - Italia  
T. +39 011 555 644  
E. andrea.bruzzo@comet.it


የኢትዮጵያ ዴሞክራሲ የሚሪን ሠራተኛ ፎረም



Via Treviso, 12 10129 - Torino - Italia  
Tel.: 0113199231 - fax: 0113182800  
[www.poodem.it](http://www.poodem.it)

**PRESIDIO OSPEDALIERO DI OMEGNA**

I Direttore Generale dell'AGL VCO Dott. Giovanni Caruso	Denom. GEUNCO 2011 Apod. PIANTA PIANO SUALZATO	Numero 11000	Tav. 07
S.O.S. A.T.A. dell'AGL VCO Sede legale di Ottomigna (AT)	Distanza Km. 11.100	Orientamento REGIONE PIEMONTE A.S.L. VCO	P103
Sede legale di Ottomigna (AT)	Sede legale di Ottomigna (AT)	Sede legale di Ottomigna (AT)	P103

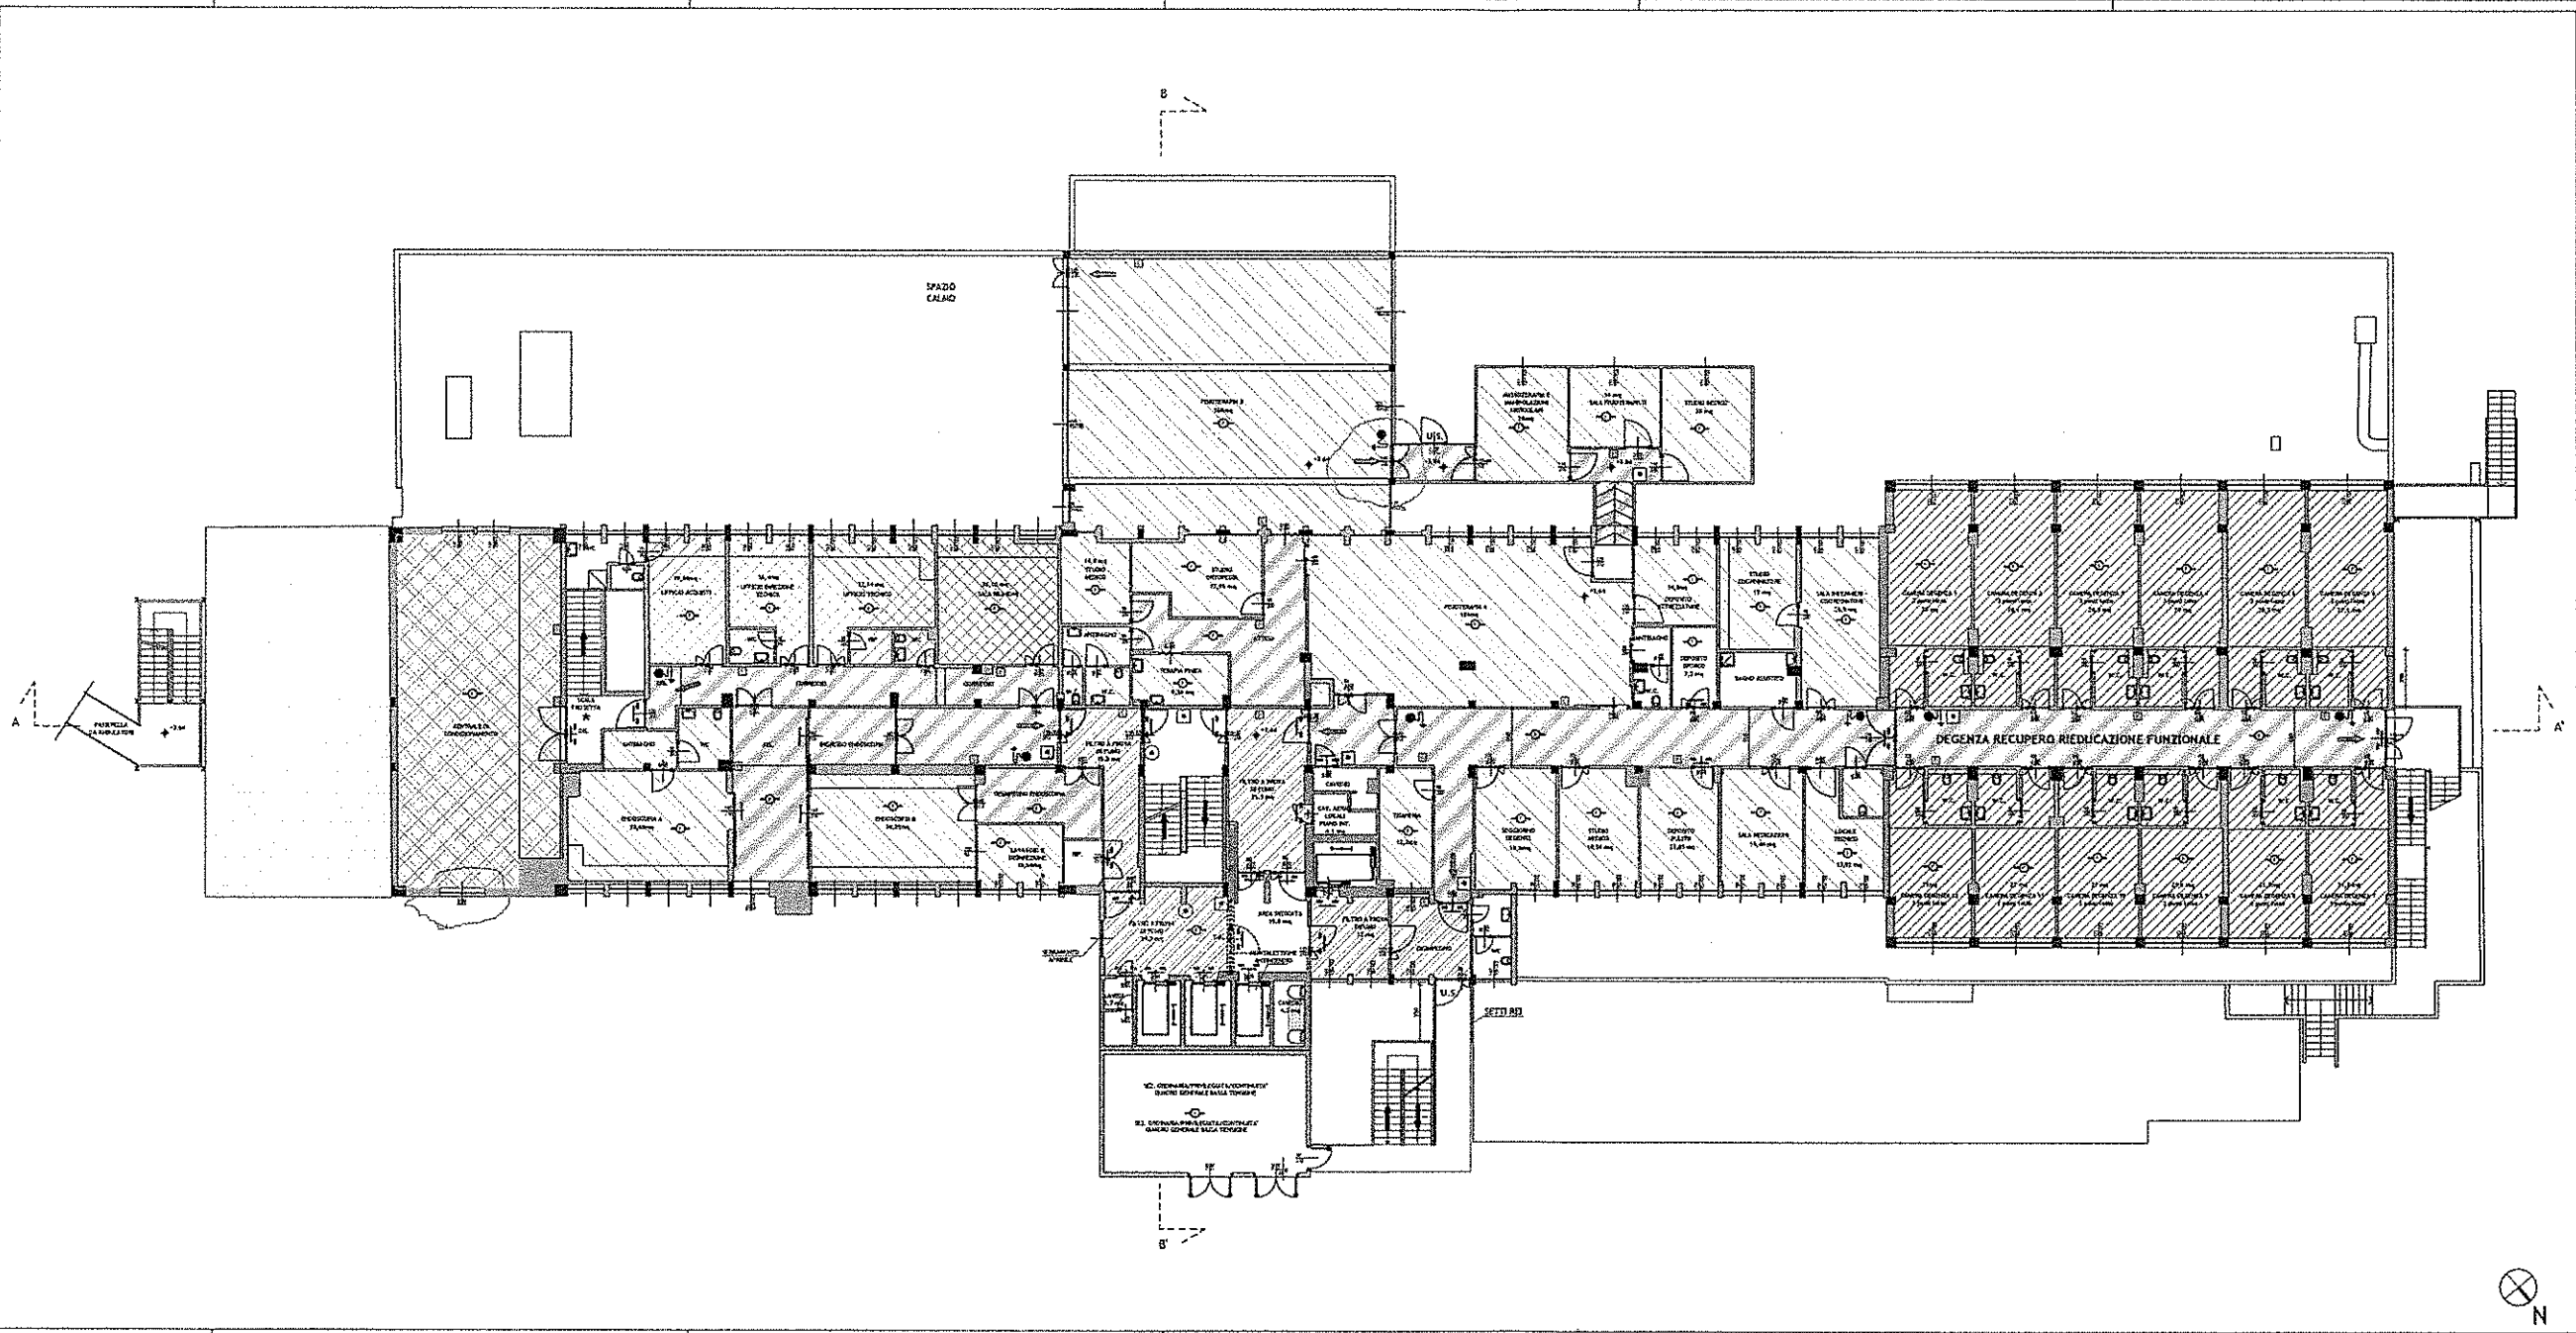

**LEGENDA**

- PERCORSO DI USCITA VERSO L'ALTO
- PERCORSO DI USCITA ORIZZONTALE
- PERCORSO DI USCITA VERSO IL BASSO
- ESTINTORI
- IDRANTE DN45
- MANI RES / FI
- PANNELLI DI PROTEZIONE SCALE
- PORTE ES 125
- RILEVATORI DI FUMO
- RILEVATORI DI GAS
- SPRINKLER
- FILTRO A PROVA DI FUMO
- PERCORSO
- SCALA PROTETTA
- PULSANTE DI ALLARME
- PULSANTE DI SGANCIO ALIMENTAZIONE
- AREE TIPO A
- AREE TIPO B
- AREE TIPO C
- AREE TIPO D1
- AREE TIPO D2
- AREE TIPO E
- AREE TIPO F



**PROGETTO DI PREVENZIONE INCENDI**


ESALTA CONSULTING E SERVIZI  
Giacinto 075 5.1  
ENRICO SACCHETTI - ANTONIO FALLETTO - RENZO DI NINO  
Lunghe Via Antonio 45 - 10155 Torino  
Tel. 011 511 881 286 - 1.47 - 011 511 833 847

ING. ANDREA ANDREONE  
Via S. Antonio 1 - 10125 - Torino - Italia  
Tel. 011 511 881 286 - 1.47 - 011 511 833 847  
E-mail: andrea.andreone@esal.it

PRODOTTO IN CONFORMITA' CON LE NORME  
PRODIN s.r.l.  
Progettazione di Impianti  
AUSONIO MARITTI  
Via Torino, 12 10125 - Torino - Italia  
Tel. 011 511 881 286 - 1.47 - 011 511 833 847  
www.prodin.it

**PRESIDIO OSPEDALIERO DI OMEGNA**

Autore Ing. ANDREA ANDREONE Doc. Omeva 001	DATA 01/01/2017 AGG. 01/01/2017 C.A. 01/01/2017 Scala 1:1.100	Descrizione PIANTA PIANO PRIMO	Fig. n° <b>P104</b>
S.O.S. A.T.M. ON.CAS. VCO Sede legale di Omegna (NO)		REGIONE PIEMONTE A.S.L. VCO Sede legale Via Mazzini 6.117 Omegna (NO)	

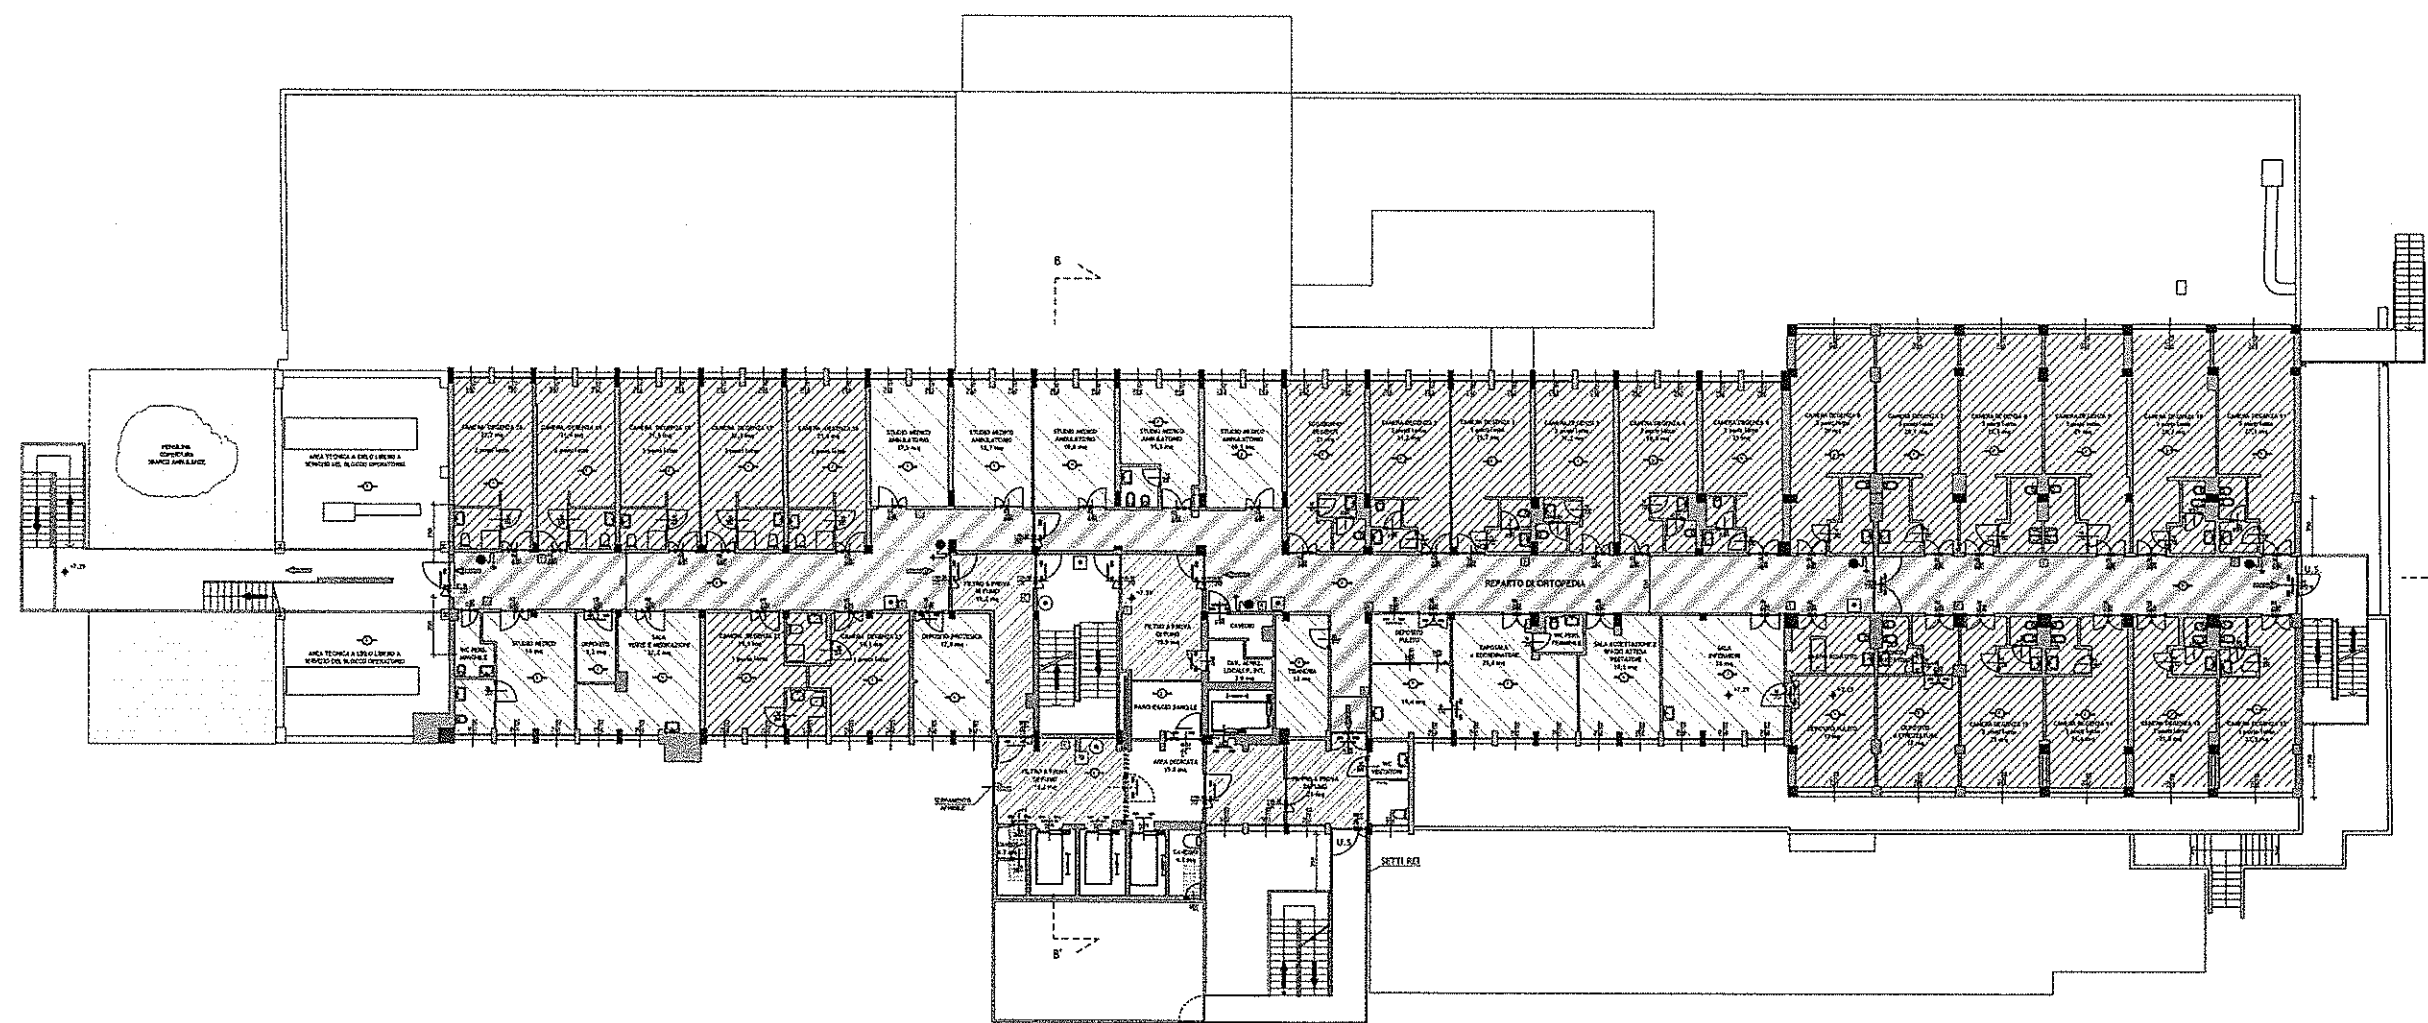

**LEGENDA**

- PERCORSO DI USCITA VERSO L'ALTO
- PERCORSO DI USCITA ORIZZONTALE
- PERCORSO DI USCITA VERSO IL BASSO
- ESTINTORI
- IDRANTE D+45
- MURIS R13 / E1
- PANNELLI DI PROTEZIONE SCALE
- PORTE E1 120
- RILEVATORI DI FUMO
- RILEVATORI DI GAS
- SPRINKLER
- FILTRO A PROVA DI FUMO
- PERCORSI
- SCALA PROTETTA
- PULSANTE DI ALLARME
- PULSANTE DI SGANCIO ALIMENTAZIONE
- AREE TIPO A
- AREE TIPO B
- AREE TIPO C
- AREE TIPO D1
- AREE TIPO D2
- AREE TIPO E
- AREE TIPO F



**PROGETTO DI PREVENZIONE INCENDI**

PROGETTO INCENDI E PROTEZIONE LOCALI (ALLEGATO)  
DISEGNO VET. L.S.  
INGEG. GIANFRANCO MARINO PIAZZA  
Lungote. ARCA 101 - 10123 Torino  
tel. 011/511.886 - fax 011/511.825.837

PROGETTO INCENDI E PROTEZIONE LOCALI  
ING. ANTONIO BUCCHIONE  
Via S. Maria 3 - 10123 - Torino - Italia  
Tel. 011/511.886 - fax 011/511.825.837  
www.piazzapio.it

PROGETTO INCENDI E PROTEZIONE LOCALI  
PRODOTTORE DI INCENDI  
ING. ANTONIO BUCCHIONE  
Via S. Maria 3 - 10123 - Torino - Italia  
Tel. 011/511.886 - fax 011/511.825.837  
www.piazzapio.it

**PRESIDIO OSPEDALIERO DI OMEGNA**


Dir. Sanitario ASL VCO	Dir. Sanitario ASL VCO	Dir. Sanitario ASL VCO	Dir. Sanitario ASL VCO
Dir. Sanitario ASL VCO	Dir. Sanitario ASL VCO	Dir. Sanitario ASL VCO	Dir. Sanitario ASL VCO
Dir. Sanitario ASL VCO	Dir. Sanitario ASL VCO	Dir. Sanitario ASL VCO	Dir. Sanitario ASL VCO
Dir. Sanitario ASL VCO	Dir. Sanitario ASL VCO	Dir. Sanitario ASL VCO	Dir. Sanitario ASL VCO

P105

REGIONE PIEMONTE  
A.S.L. VCO  
Sede legale Via Mazzini 11/17 Omegna (VC)





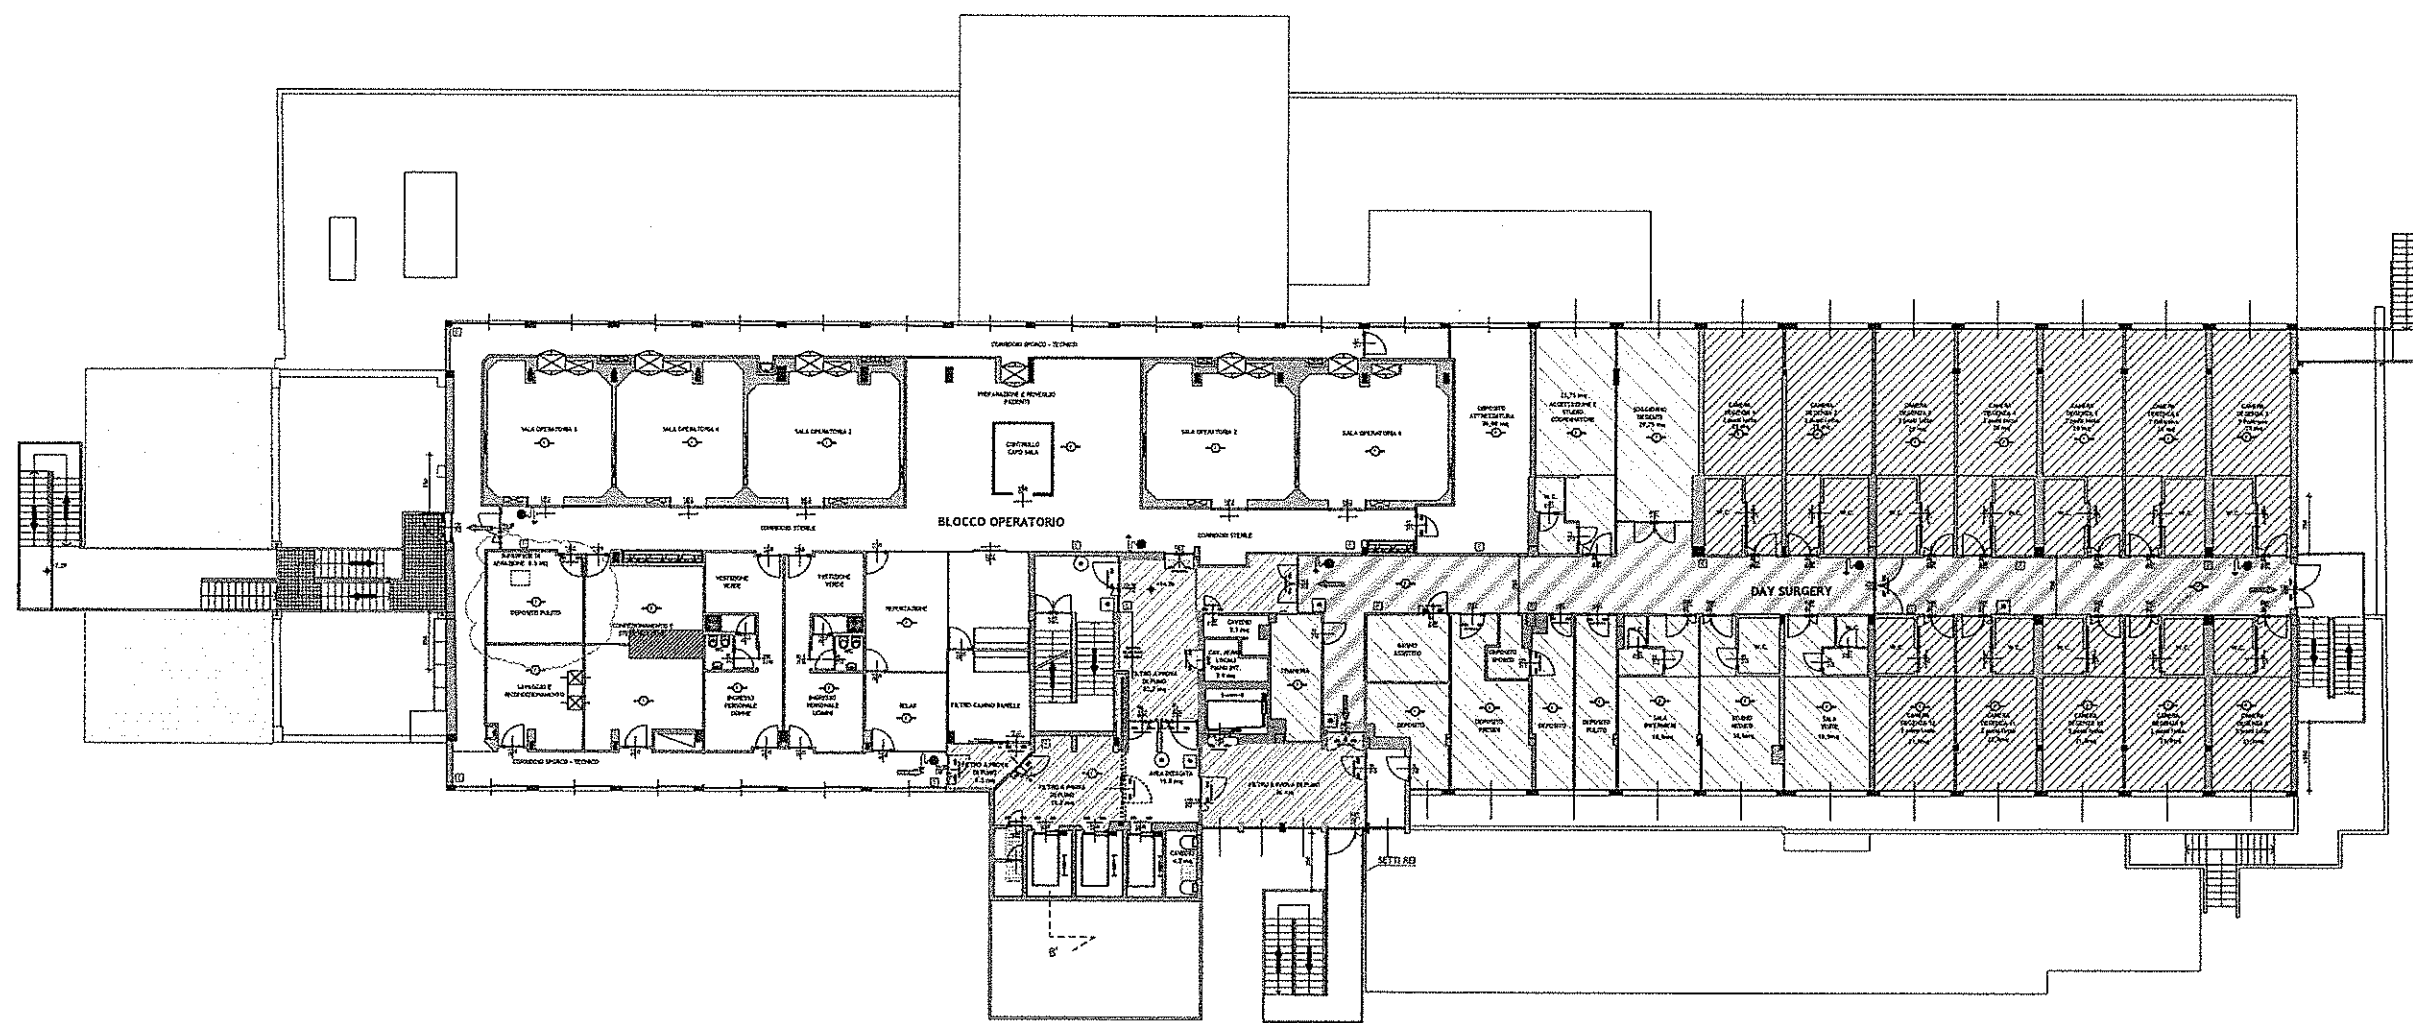

**LEGENDA**

PERCORSO IN USCITA VERSO L'ALTO

PERCORSO IN USCITA ORIZZONTALE

PERCORSO IN USCITA VERSO IL BASSO

ESTINTORE

IDRANTE DM43

MODULO MARI R2 / E1

PANNELLI DI PROTEZIONE SCALE

FORTE E2 120

RILEVATORE DI FUMO

RILEVATORE DI GAS

SPRINKLER

FILTRO A PROVA DI FUMO

PERCORSO

SCALA PROTETTA

PULSANTE DI ALLARME

PULSANTE DI SGANCIO ALIMENTAZIONE

AREE TIPO A

AREE TIPO B

AREE TIPO C

AREE TIPO D1

AREE TIPO D2

AREE TIPO E

AREE TIPO F

**PROGETTO DI PREVENZIONE INCENDI**

VIALE DELL'INDUSTRIA 1 - 10121 TORINO

6-Studio DTP 4.5

ENRICO GAMBINO, MARCO FALLETTO, ROBERTO ANGIO

Lungo Via Ansaldo 43 - 10121 Torino

Telefono 011/541.222 - Fax 011/541.222

T. 011/541.222 - T. 011/541.222

VIALE DELL'INDUSTRIA 1 - 10121 TORINO

DIP. REGIONALE REGIONE PIEMONTE

Via S. Massimo 1 - 10121 - Torino - Italia

T. 011/541.222 - Fax 011/541.222

E-mail: info@regione.piemonte.it

VIALE DELL'INDUSTRIA 1 - 10121 TORINO

**PRODIN S.R.L.**

Progettazione di Impianti

MARCO FALLETTO

Via Torino, 11 - 10121 - Torino - Italia

tel. 011/541.222 - Fax 011/541.222

www.prodin.it

**PRESIDIO OSPEDALIERO DI OMEGNA**

DATA: 24/09/2017

Aut.:

Disegnato:

Verificato:


PIANTO PRIMO QUARTO

PI07

REGIONE PIEMONTE

A.S.L. VCO

Sede legale Via Mazzini n.117 Omegna (VB)

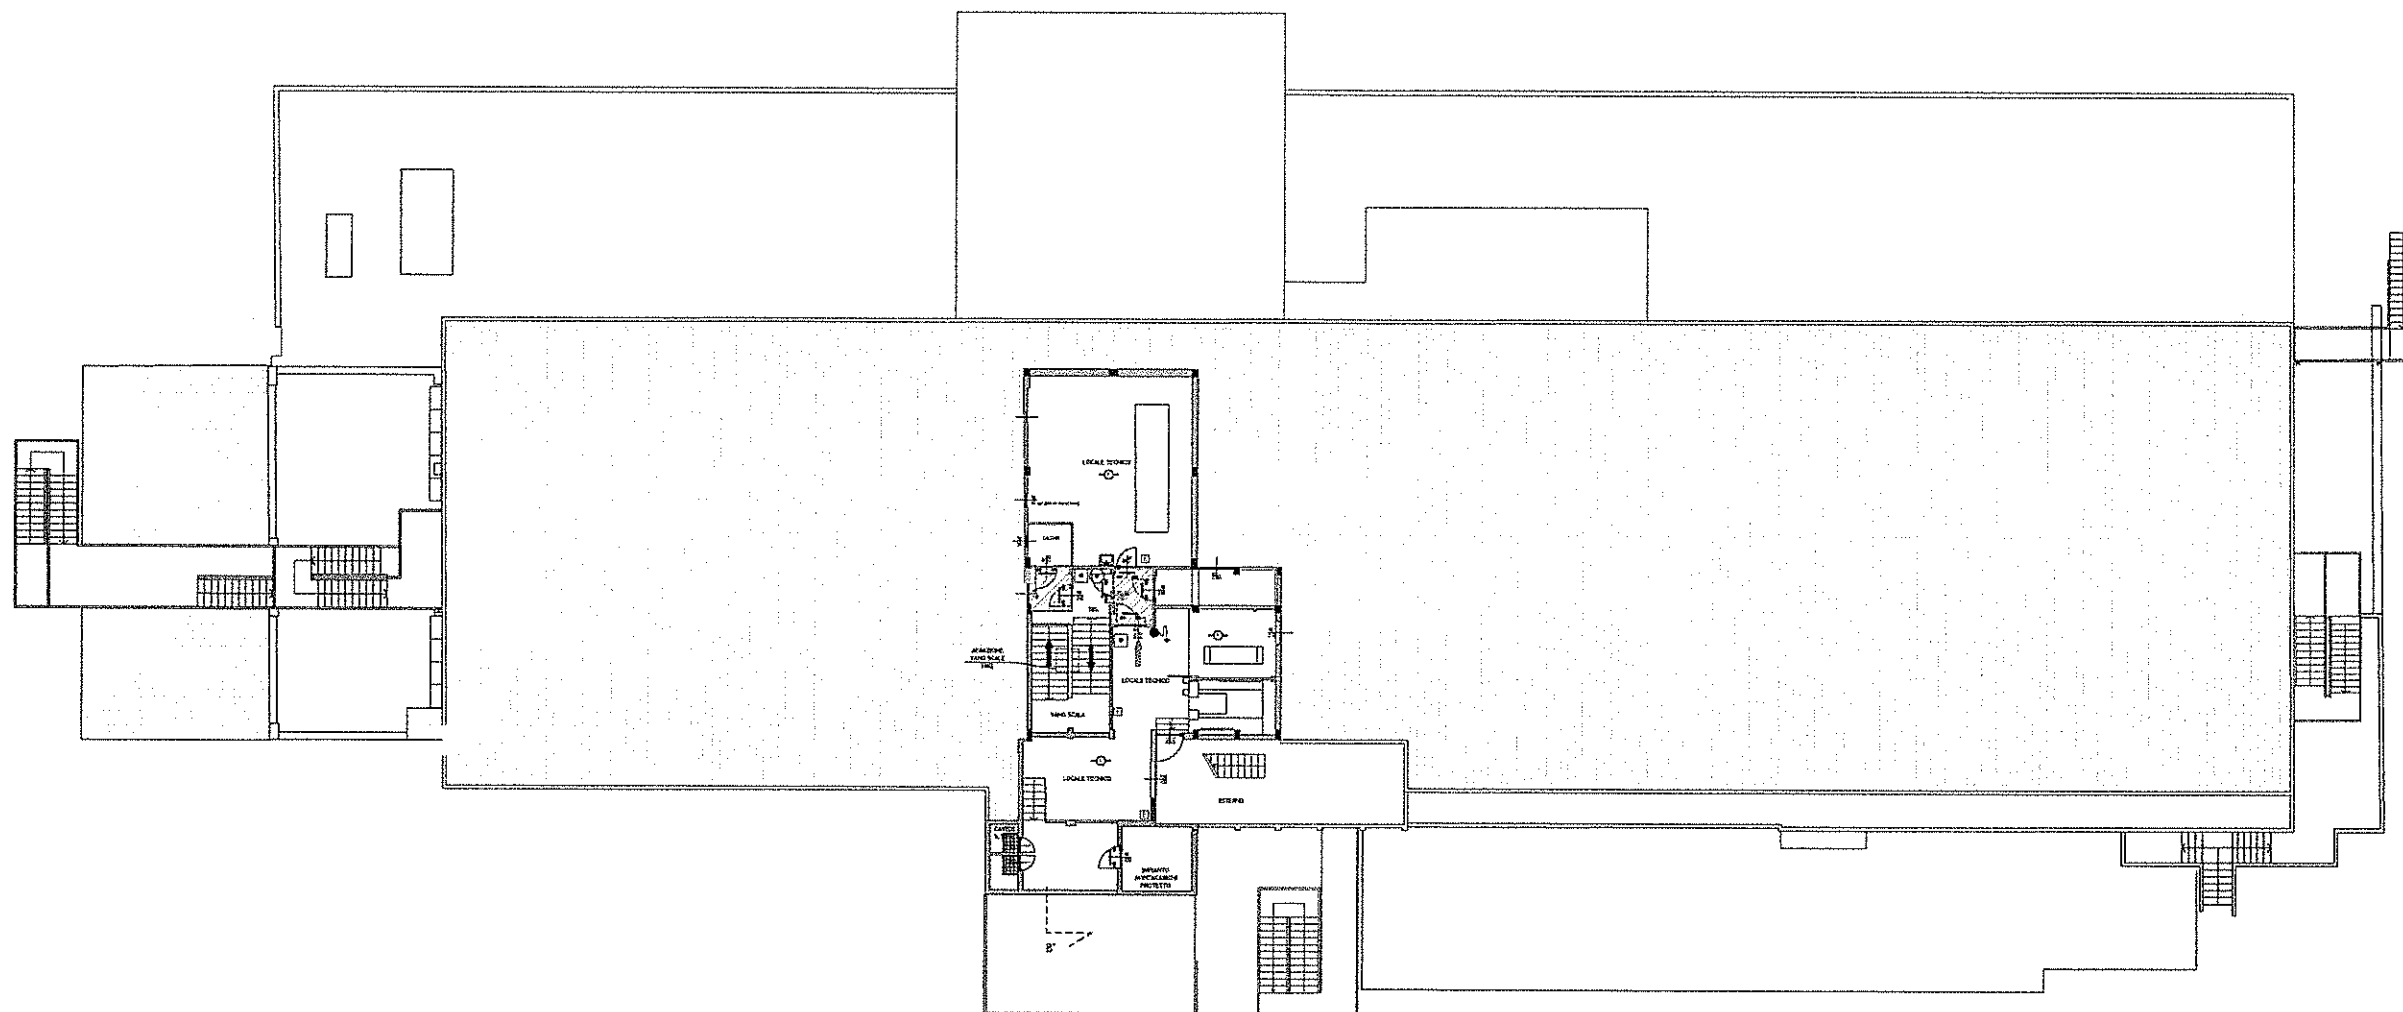

**LEGENDA**

- PERCORSO DI USCITA VERSO L'ALTO
- PERCORSO DI USCITA ORIZZONTALE
- PERCORSO DI USCITA VERSO IL BASSO
- ESTINTORI
- IDRANTE D.M. 5
- ALZUZZI R2 / R3
- PANNELLI DI PROTEZIONE SCALE
- PORTE ED 120
- RILEVATORI DI FUMO
- RILEVATORI DI GAS
- SPRINKLER
- FILTRO A PROVA DI FUMO
- PERCORSI
- SCALA PROTETTA
- PULSANTE DI ALLARME
- PULSANTE DI SEGNALAZIONE ALIMENTAZIONE
- AREE TIPO A
- AREE TIPO B
- AREE TIPO C
- AREE TIPO D1
- AREE TIPO D2
- AREE TIPO E
- AREE TIPO F



**PROGETTO DI PREVENZIONE INCENDI**

UNIVERSITA' DELL'INGEGNERIA E DELL'ARCHITETTURA



6-Grado 117 A.3  
INGEGNERIA CIVILE - ARCHITETTURA  
Lungote S. Antonio 15 - 10121 Torino  
tel: 011 511 511 - fax: 011 511 511

PROGETTO TECNICO E GRAFICO  
ING. ANDREA BRUGNONE  
Via L. Arona 1 - 10121 Torino - Italia  
T. 011 511 511 - F. 011 511 511  
E. andrea.brugnonone@univa.it


PRODOTTO DA  
PRODOTTO DA  
PRODOTTO DA

PRODOTTO DA  
PRODOTTO DA  
PRODOTTO DA


**PRESIDIO OSPEDALIERO DI OMEGNA**

DOTT. GIANFRANCO BERTI ASL VCO Via L. Arona 1 - 10121 Torino Tel. 011 511 511 - Fax 011 511 511	PIAZZA PIANO QUINTO 10121 TORINO Tel. 011 511 511 - Fax 011 511 511	P108
S.O.S. A.T.M. GHASL VCO Sede legale di Omegna (VCO)	REGIONE PIEMONTE A.S.L. VCO Sede legale Via Mazzini n.117 Omegna (VCO)	REGIONE PIEMONTE A.S.L. VCO Sede legale Via Mazzini n.117 Omegna (VCO)


SEZIONE AA'

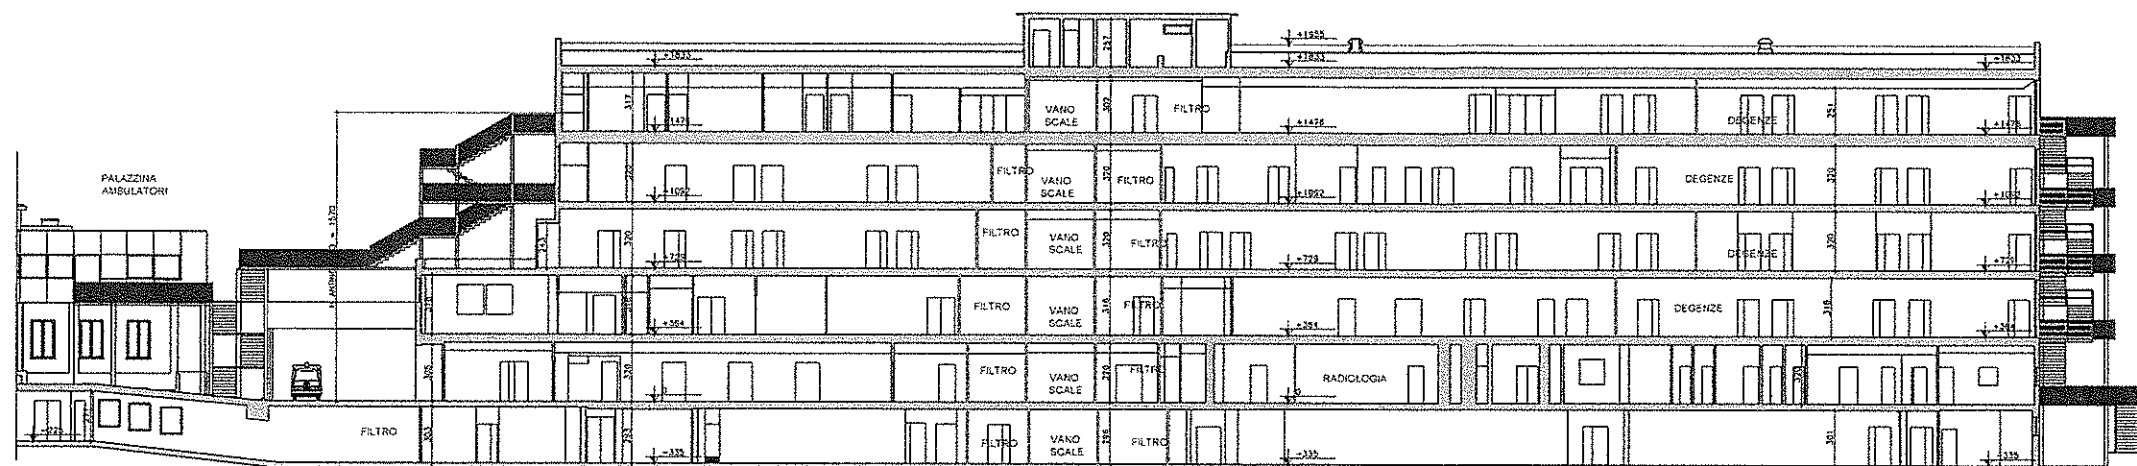

SEZIONE BB'

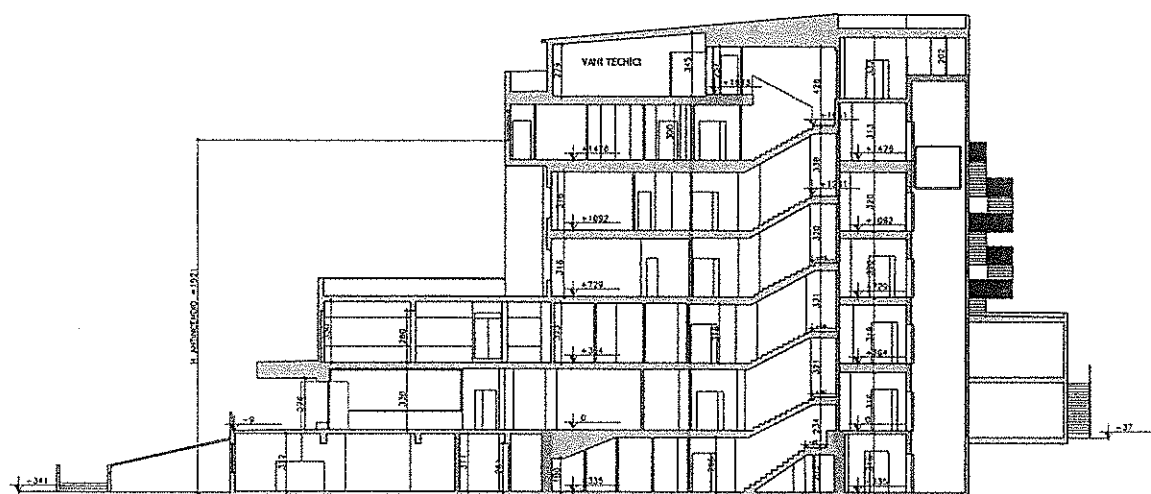

SEZIONE CC'

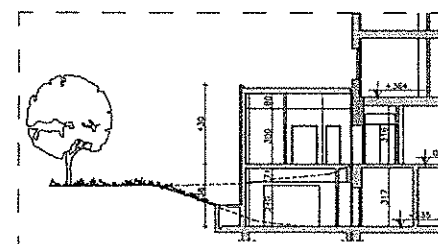

LEGENDA

- PERCORSO DI USCITA VERSO L'ALTO
- PERCORSO DI USCITA ORIZZONTALE
- PERCORSO DI USCITA VERSO IL BASSO
- ESTINTORI
- IDRANTE DN45
- MURI REI / EI
- PANNELLI EI PROTEZIONE SCALE
- PORTE EI 120
- RILEVATORI DI FUMO
- RILEVATORI DI GAS
- SPRINKLER
- FILTRO A PROVA DI FUMO
- PERCORSI
- SCALA PROTETTA
- PULSANTE DI ALLARME
- PULSANTE DI SGANCIO ALIMENTAZIONE



PROGETTO DI PREVENZIONE INCENDI

PROGETTO ARCHITETTONICO E COORDINAMENTO


**G-STUDIO**  
G-Studio STP 5.5  
ENRICO GIACOPELLI MAURO FALETTI BENEDETTO AMODEI  
Lungo Po Antonelli 45 - 10153 Torino  
Info@g-studio.biz - www.g-studio.biz  
T.+F. +39 011 884 286 - T.+F. +39 011 835 697

PROGETTO STRUTTURALE ED ANTINCENDIO  
ING. ANDREA BRUZZONE  
Via S. Anselmo 2 - 10125 - Torino - Italia  
T.+F. +39 011 655 664  
E. andrea.bruzzo@libero.it


PROGETTO IMPIANTI FLUIDO MECCANICI ELETTRICI  
**PRODIM S.r.l.**  
Progettazione di Impianti  
MASSIMO RAPETTI  
Via Torino, 12 10100 - Torino - Italia  
Tel.: 0113199231 - Fax: 0113182808  
www.prodlim.it

PRESIDIO OSPEDALIERO DI OMEGNA


Il Direttore Generale dell'ASL VCO Dott. Giovanni Caruso	Date: GIUGNO 2017	Elaborato: SEZIONE AA' SEZIONE BB' SEZIONE CC'	Tav. n°
	Agg: _____		PI09
	Loc: _____	Completato:	
	Scala: 1 : 200	<b>REGIONE PIEMONTE A.S.L. VCO</b>	Protocollo:
S.O.S. A.T.M. dell'ASL VCO Sede legale di Omegna (VB)		Sede legale Via Mazzini n.117 Omegna (VB)	

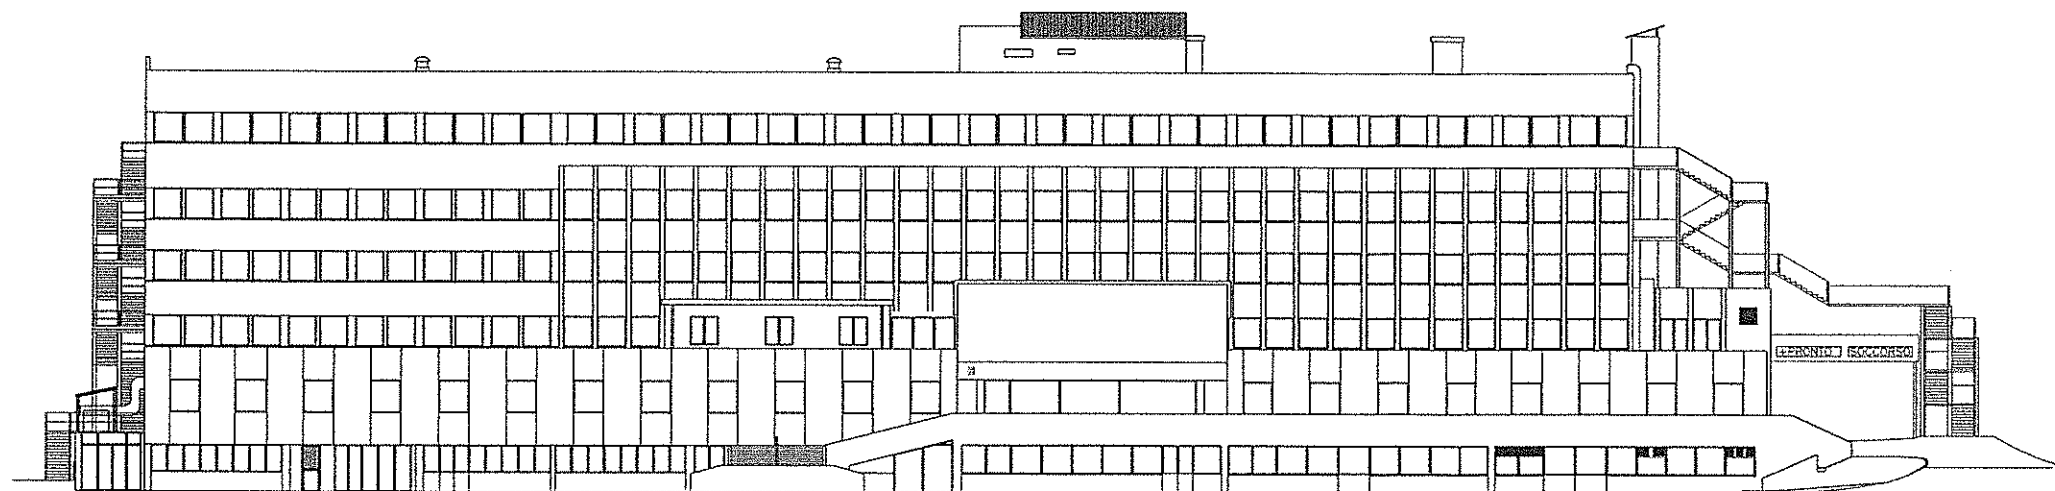


Prospetto Sud-Ovest

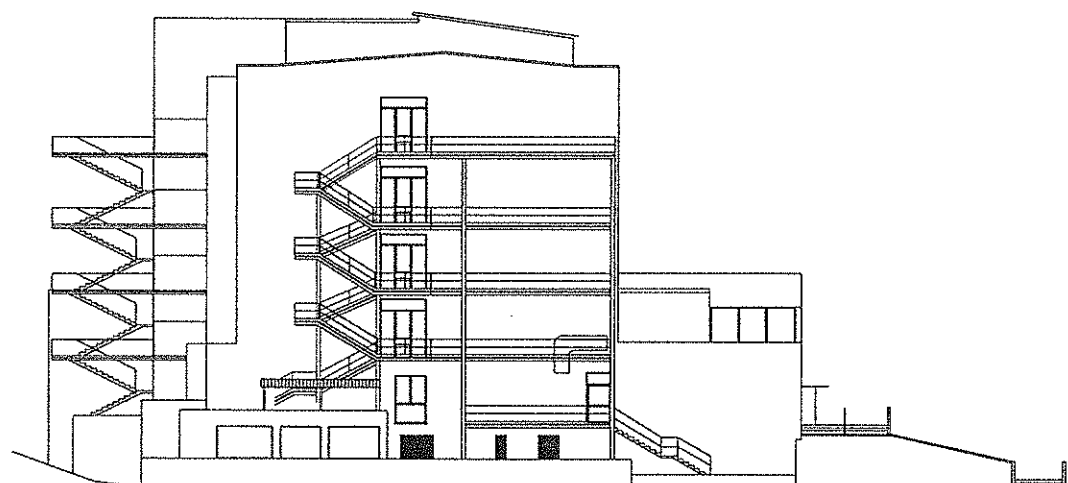

Prospetto Nord-Ovest

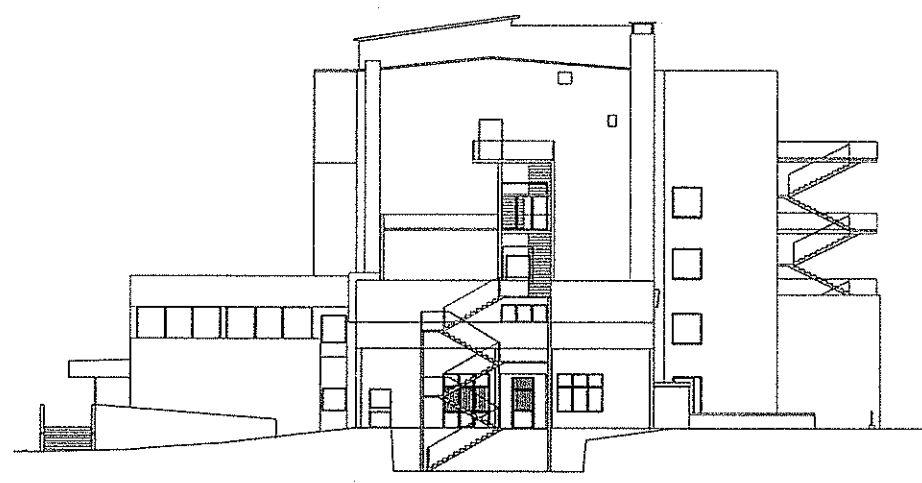

Prospetto Sud-Est

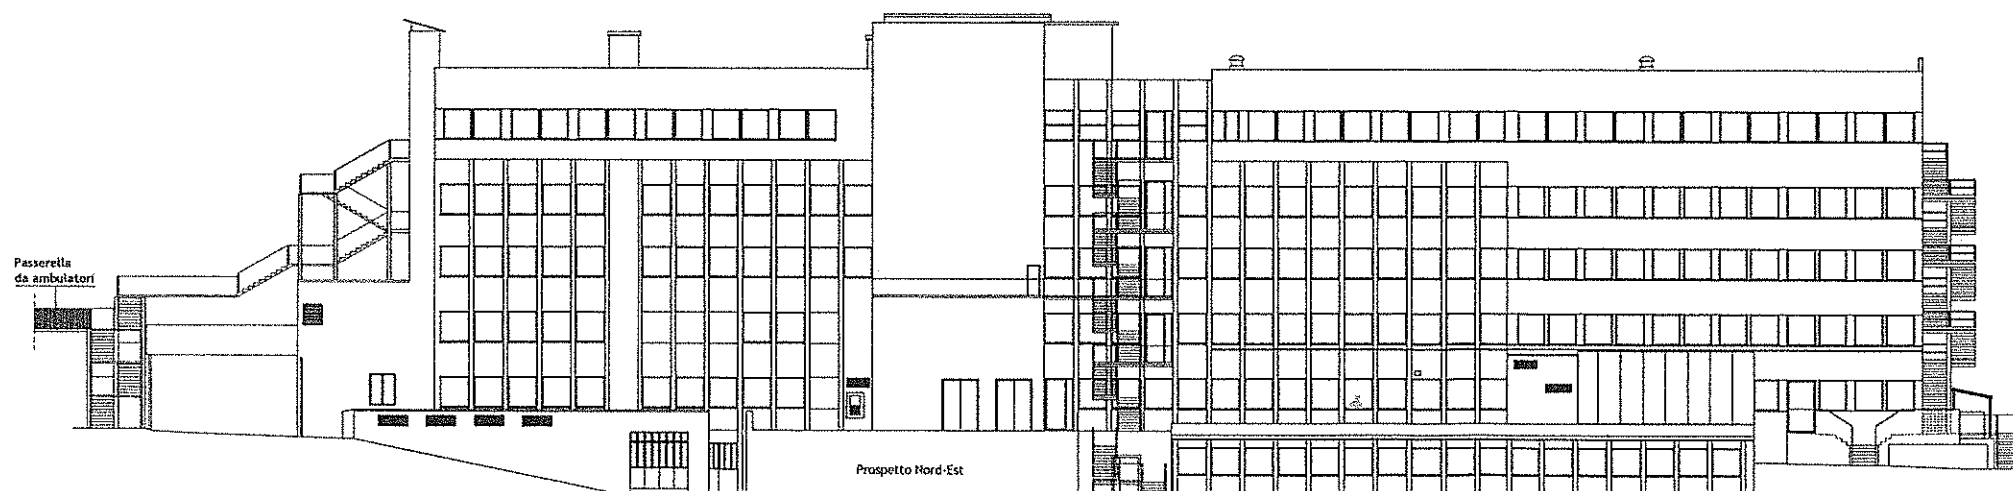

Prospetto Nord-Est



## PROGETTO DI PREVENZIONE INCENDI

PROGETTO ARCHITETTONICO E COORDINAMENTO




ENRICO GIACOPELLI MAURO FALLETTI BENEDETTO AMODEI  
Lungo Po Antonelli 45 - 10153 Torino  
info@g-studio.biz - www.g-studio.biz  
T.+F. +39 011 884 286 - T.+F. +39 011 835 697

PROGETTO STRUTTURALE ED ANTINCENDIO

ING. ANDREA BRUZZONE  
Via S. Anselmo 2 - 10125 - Torino - Italia  
T.+F. +39 011 655 664  
E. andrea.bruzzo@libero.it

PROGETTO IMPIANTI FLUIDO MECCANICI ELETTRICI






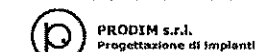


MASSIMO RAPETTI  
Via Treviso, 12 10100 - Torino - Italia  
tel.: 0113199231 - fax: 0113182800  
www.prodim.it

## PRESIDIO OSPEDALIERO DI OMEGNA

<p>Il Direttore Generale dell'ASL VCO Dott. Giovanni Canuso</p>	<p>Data: GIUGNO 2017 Agg: Loc: Scala: 1 : 200</p>	<p>Elaborato: PROSPETTI Tav. n° <b>PI10</b></p>
<p>S.O.S. A.T.M. dell'ASL VCO Sede legale di Omegna (VB)</p>	<p>Completato: <b>REGIONE PIEMONTE A.S.L. VCO</b> Sede legale Via Mazzini n.117 Omegna (VB)</p>	<p>Protocollo:</p>



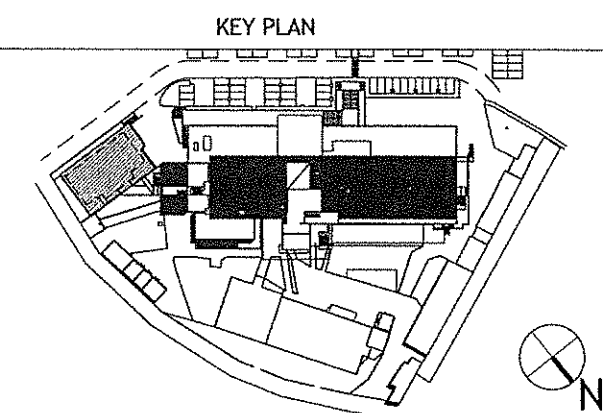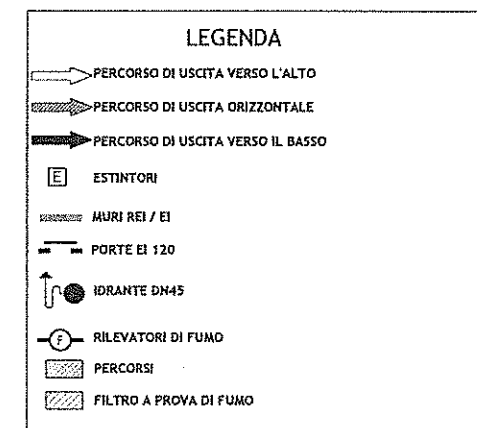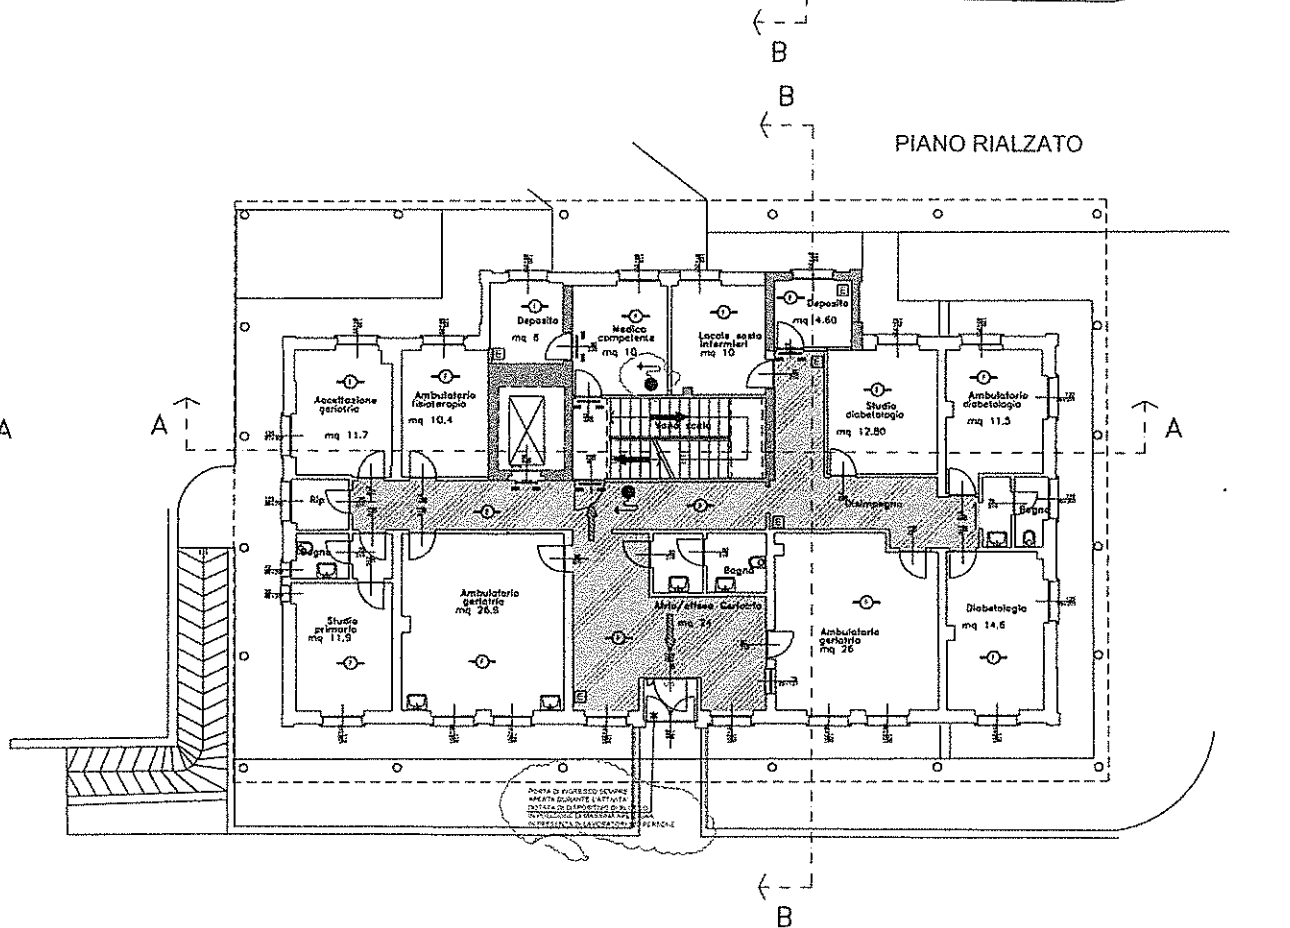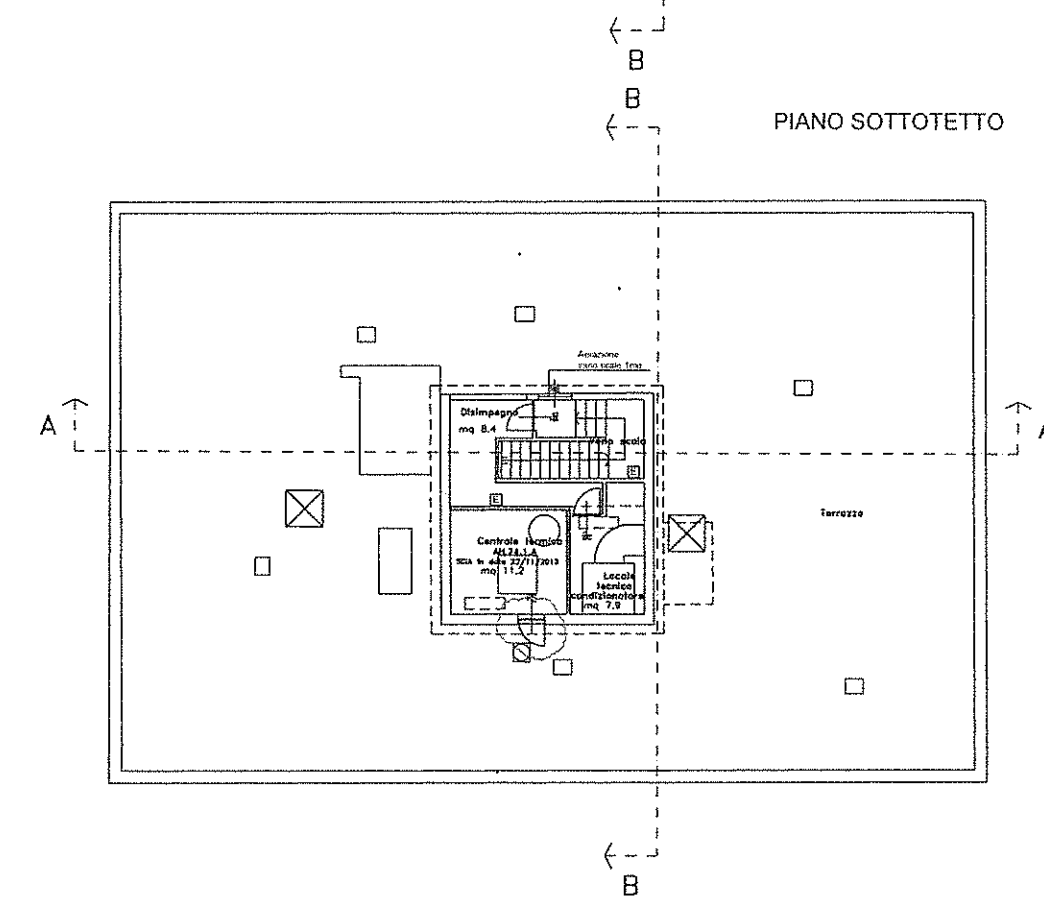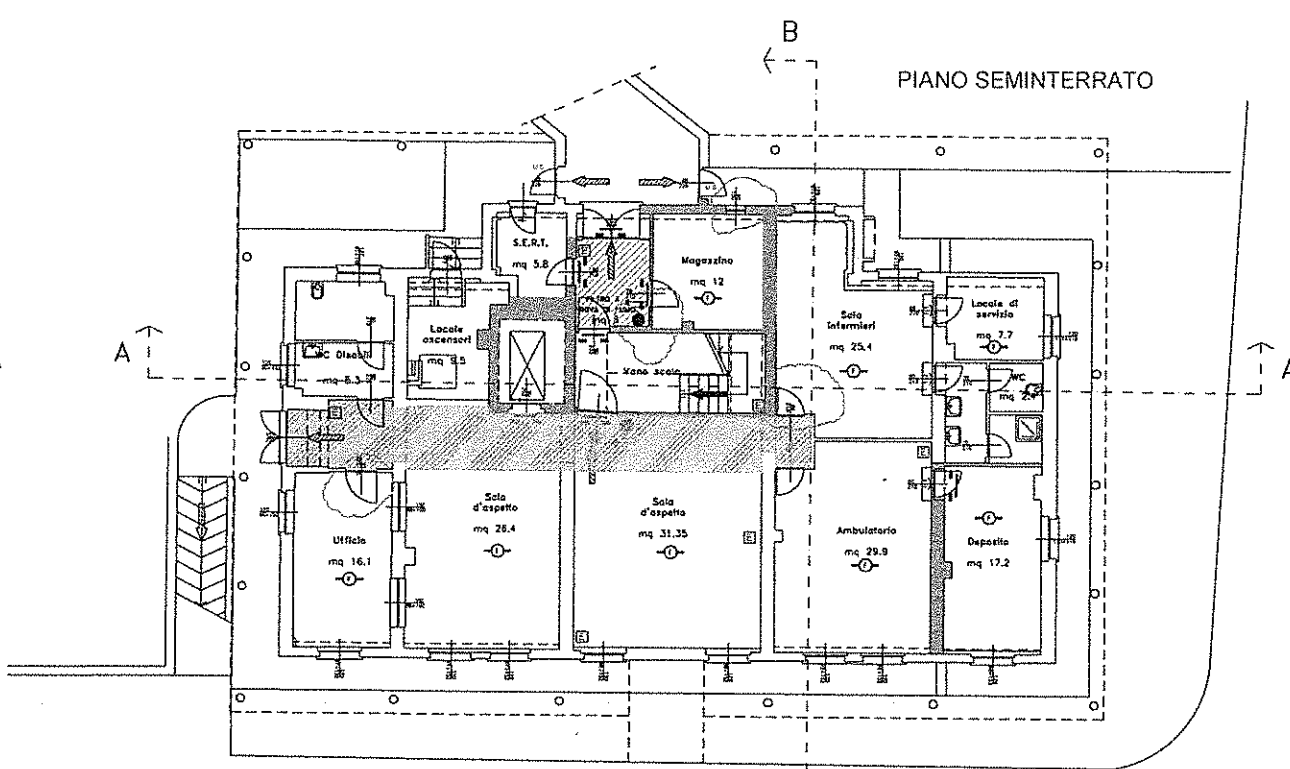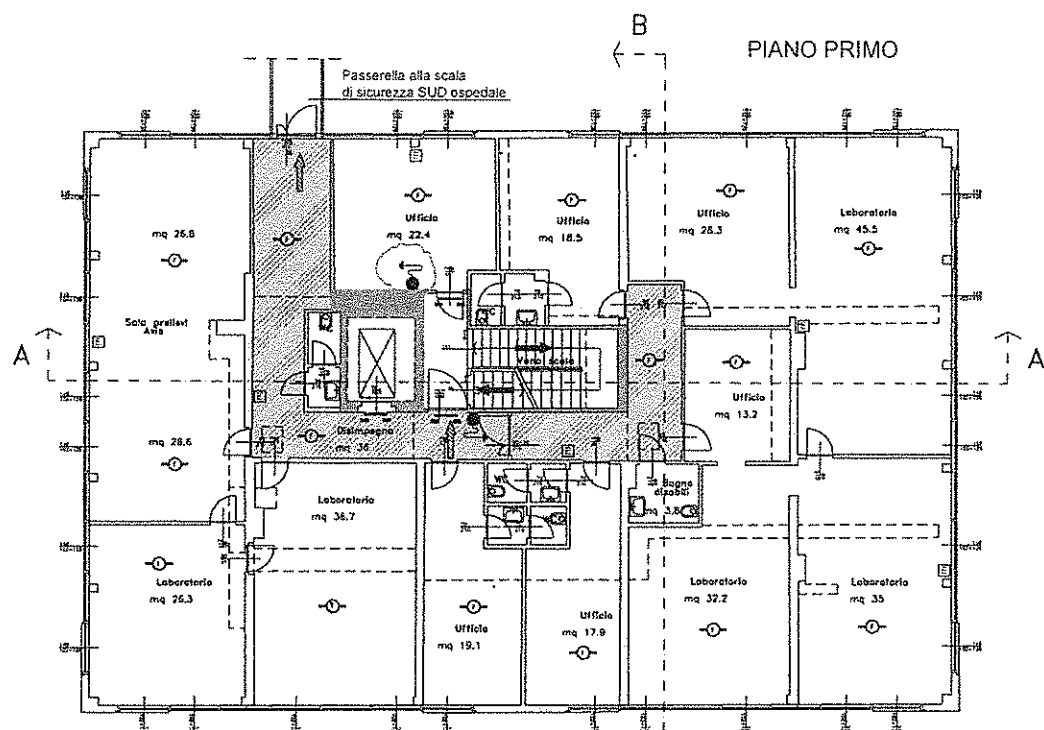

**PROGETTO DI PREVENZIONE INCENDI**

PROGETTO ARCHITETTURICO E CONFERMANTE

**STUDIO**  
G-studio STP 5.5  
ENRICO GIACOPPELLI MAURO FALLETTI BENEDETTO AMODEI  
Lungo Po Antonelli 45 - 10153 Torino  
Info@studio.biz - www.g-studio.biz  
T. +39 011 884 286 - T. +39 011 835 697

PROGETTO STRUTTURALE ED ANTICRIPPO


ING. ANDREA BRUZZONE  
Via S. Anselmo 2 - 10125 - Torino - Italia  
T. +39 011 635 664  
E. andrea.bruzzo@libero.it

PROGETTO IMPIANTI FLUIDO MECCANICI ELETTRICI


**PRODIM S.R.L.**  
Progettazione di Impianti  
MASSIMO RAFFETTI  
Via Trevino, 12 10100 - Torino - Italia  
tel.: 0113199231 - fax: 0113182600  
www.prodim.it

**PRESIDIO OSPEDALIERO DI OMEGNA**


Il Direttore Generale dell'ASL VCO Dott. Giovanni Canuso	Delib. 02/2017 Agg.	Elaborato: PALAZZINA AMBULATORI	Tav. n° <b>PI11</b>
	Loi: Scala: 1 : 100	PIANTE	
S.O.S. A.T.M. dell'ASL VCO Sede legale di Omegna (VB)		REGIONE PIEMONTE A.S.L. VCO Sede legale Via Mezzini n.117 Omegna (VB)	Protocollo:

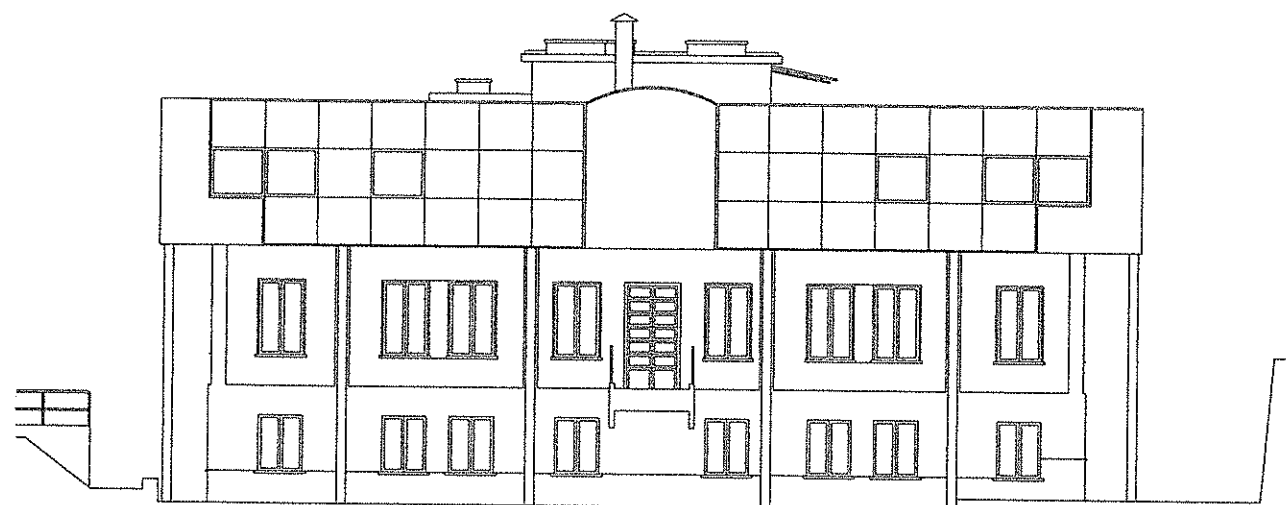


Prospetto Sud

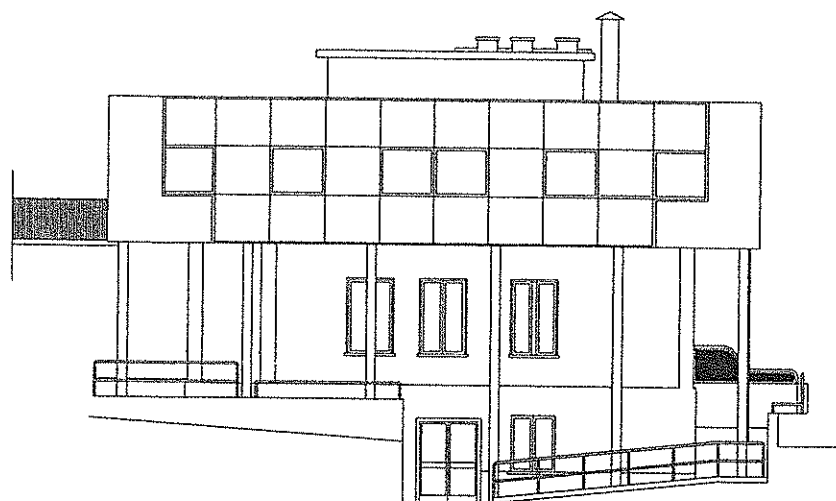


Prospetto Ovest

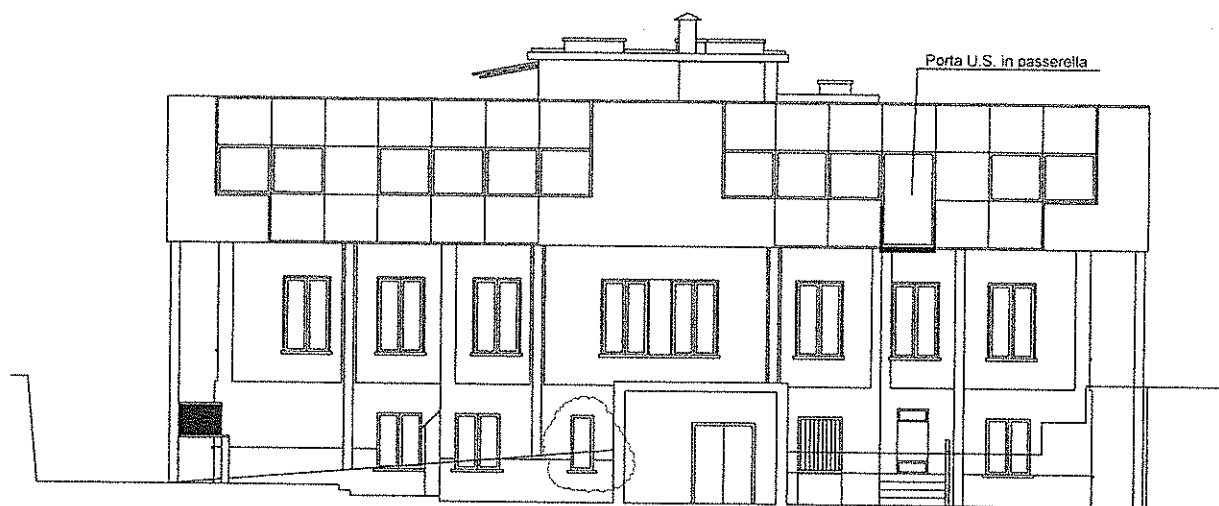


Prospetto Nord

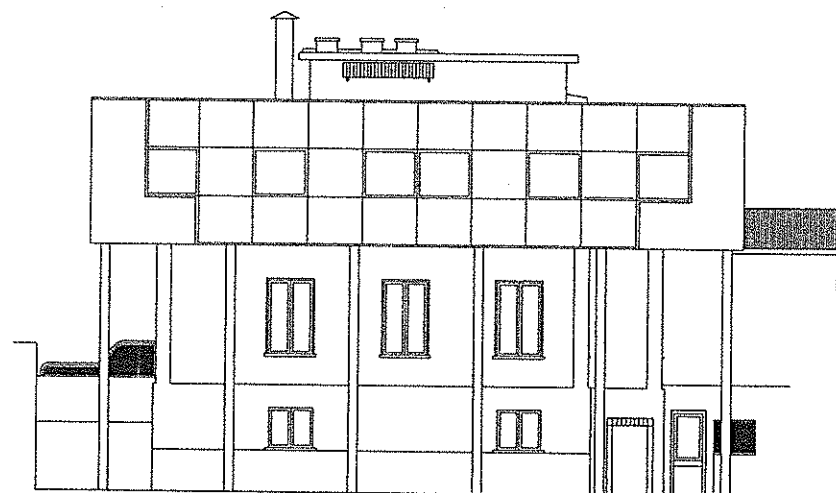

Prospetto Est

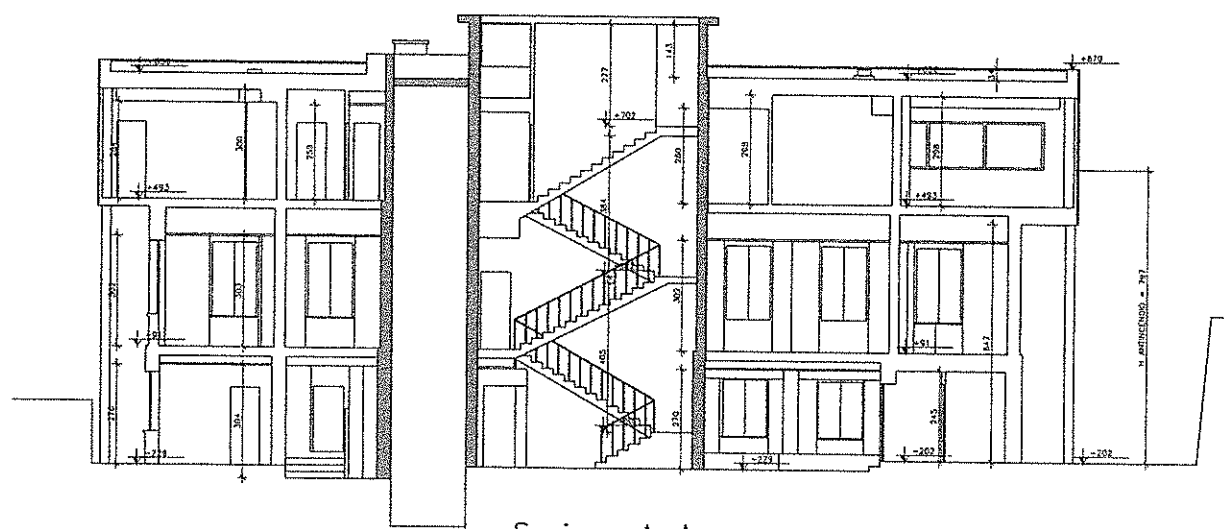

Sezione A-A

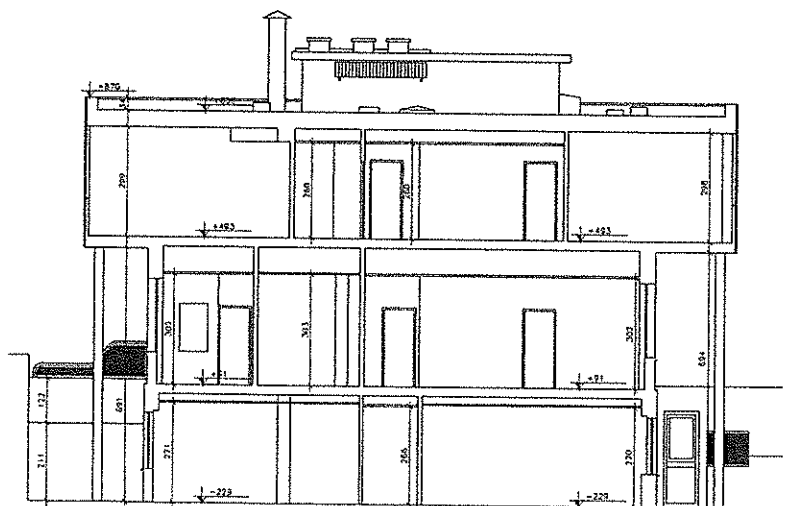


Sezione B-B

## LEGENDA

- PERCORSO DI USCITA VERSO L'ALTO
- PERCORSO DI USCITA ORIZZONTALE
- PERCORSO DI USCITA VERSO IL BASSO
- E ESTINTORI
- MURI REI / EI

## KEY PLAN

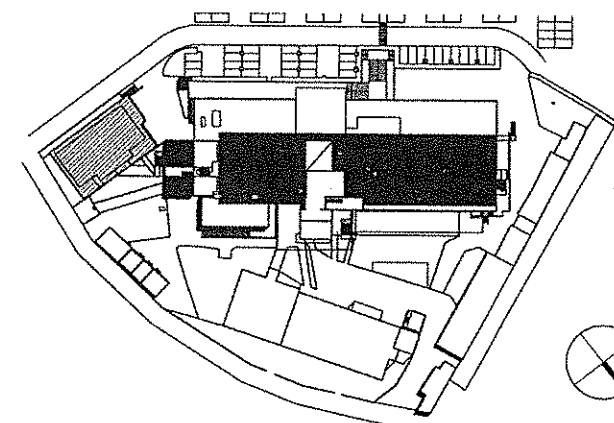

## PROGETTO DI PREVENZIONE INCENDI

PROGETTO ARCHITETTURALE E COORDINAMENTO



ENRICO GIACOPPELLO MAURO FALLETTI BENEDETTO AMODEI  
Lungo Po Antonelli 45 - 10153 Torino  
info@g-studio.biz - www.g-studio.biz  
T. +F. +39 011 884 286 - T. +F. +39 011 835 697

PROGETTO STRUTTURALE ED ANTINCENDIO

ING. ANDREA BRUZZONE  
Via S. Anselmo 2 - 10125 - Torino - Italia  
T. +F. +39 011 635 664  
E. andrea.bruzzo@libero.it

PROGETTO IMPIANTI FLUIDO MECCANICI ELETTRICI



MASSIMO RAPETTI  
Via Treviso, 12 10100 - Torino - Italia  
tel.: 0113199231 - fax: 0113182800  
www.prodim.it

## PRESIDIO OSPEDALIERO DI OMEGNA

Data: GIUGNO 2017 App: _____ Il Direttore Generale dell'ASL VCO Dott. Giovanni Caruso	Elaborato: PALAZZINA AMBULATORI PROSPETTI E SEZIONI	Tav. n° <b>PI12</b>
Loc: _____ Scala: 1 : 100 S.O.S. A.T.M. dell'ASL VCO Sede legale di Omegna (VB)	Committente: <b>REGIONE PIEMONTE A.S.L. VCO</b> Sede legale Via Mazzini n.117 Omegna (VB)	Protocollo: