

Agenzia delle Entrate
CATASTO FABBRICATI
Ufficio Provinciale di
Verbano Cusio Ossola

Dichiarazione protocollo n. VB0067628 del 30/11/2016

Planimetria di u.i.u. in Comune di Verbania

Piazza Daniele Ranzoni (intra)

civ. 8

Identificativi Catastali:

Sezione:
Foglio: 22
Particella: 232
Subalterno: 11


Compilata da:
Brigatti Massimiliano
Iscritto all'albo:
Geometri

Prov. Verbano Cusio Ossol N. 485

Scheda n. 1

Scala 1:200

PIANO TERRA

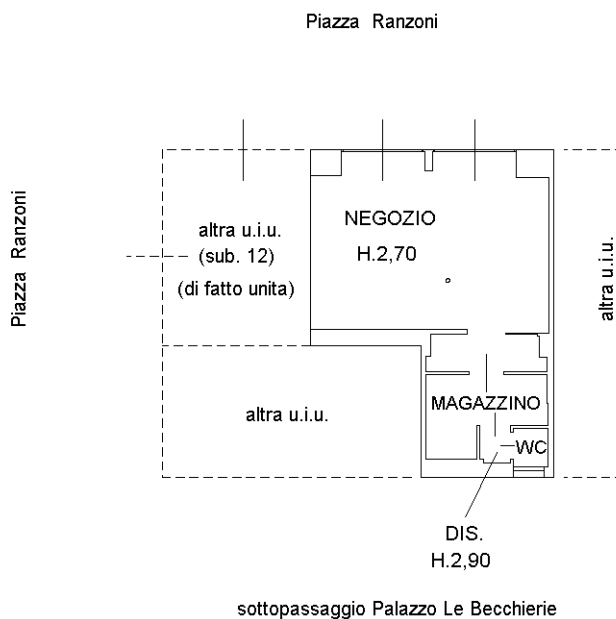

Catasto dei Fabbricati - Situazione al 13/11/2019 - Comune di VERBANIA (L746) - < Foglio: 70 - Particella: 144 - Subalterno: 11 >
PIAZZA DANIELE RANZONI n. 8 piano: T;

Ultima planimetria in atti