



CITTÀ DI OMEGNA

PROVINCIA DEL VERBANO - CUSIO - OSSOLA
CORPO POLIZIA MUNICIPALE

Via De Angeli, 109 - CAP 28887 - Telefono: 0323 868491 - Fax: 0323 61668
e-mail pm@comune.omegna.vb.it

CONVENZIONE

Fra il Comune di Omegna, con sede in Omegna (VB) Piazza XXIV Aprile, 18, Codice Fiscale e Partita IVA: 00422730036, nella persona del Comandante F.F. del Corpo Polizia Municipale Remo PIUMARTA, in attuazione della Deliberazione del Consiglio Comunale n. 59 del 28 giugno 2011 e l'Azienda Sanitaria Locale VCO, con sede in Omegna (VB) Via Mazzini 117, Codice Fiscale e Partita IVA: 00634880033, per la gestione di stalli di parcheggio, individuati sul Foglio 14 NCT Mappale 750 ed adiacenti all'ingresso del D.E.A. (Pronto Soccorso), su area di proprietà dell'ASL VCO;

RILEVATO

Che, con la dislocazione del centro per cure oncologiche sul lungo Lago Buozzi, all'altezza dell'intersezione con la Via Novara, in un tratto privo di parcheggi adiacente ad una zona ad alta richiesta di posti sosta durante tutto l'arco della giornata, si è venuto a creare disagio alle persone che accedono alle cure del centro stesso;

Che i parcheggi più accessibili sono i cinque ad oggi genericamente riservati al Pronto Soccorso;

CONSIDERATO

Che opportunamente si possono destinare i cinque parcheggi citati in premessa alle persone che si recano presso il centro cure oncologiche, per riservarne altri quattro, nell'area adiacente alla mensa dell'ospedale, ad oggi destinati a sosta con disco orario per la durata di un'ora, al Pronto Soccorso.

VISTA

La necessità, al fine di poter esercitare il controllo previsto dall'articolo 11 del D.Lgs. 30 aprile 1992, n. 285 e successivi modificazioni, che venga affidata al Comune da parte dell'ASL la conduzione dei parcheggi, destinando l'area ad uso pubblico.

Il Comune di Omegna (VB) e l'A.S.L. VCO convengono quanto segue:

Art. 1 Oggetto della convenzione

La presente convenzione ha per oggetto la destinazione ad uso pubblico dell'area adiacente all'entrata del Pronto Soccorso in Omegna, lungo lago Bruno Buozzi, meglio individuata al Fg. 14 NCT Mappale 750 come risulta dall'allegata planimetria, tuttora genericamente riservata alla sosta dei veicoli del Pronto Soccorso, onde consentire l'adozione da parte del Comune di Omegna di ordinanza per la destinazione di tali parcheggi alla sosta riservata:

- n. 5 posti sulla salita del Pronto Soccorso (lato laboratorio analisi) dovranno essere destinati alla fermata/sosta/parcheggio di auto per pazienti oncologici;

- (03.132.ETT) S.P.A.
- resta invariata la destinazione ed il numero (due) dei posti per disabili sulla salita del Pronto Soccorso (lato ingresso disabili);
 - resta invariata la destinazione dei 3 posti per pazienti dializzati (sotto la scala, per recarsi dal Pronto Soccorso al parcheggio, lato mensa ospedale);
 - n. 4 posti (di fronte ai 3 posti per pazienti dializzati), dovranno essere destinati alla sosta/parcheggio per coloro che accompagnano i pazienti in Pronto Soccorso per motivi di urgenza.

Art. 2 Oneri a carico del Comune di Omegna

Il Comune di Omegna si impegna a porre in opera, mantenere e modificare tutta la segnaletica verticale ed orizzontale riguardante le aree di parcheggio oggetto di tale convenzione, ed a fornire al centro oncologico un numero sufficiente di contrassegni vidimati e firmati per la gestione delle soste.

Art. 3 Oneri a carico dell'ASL VCO

L'ASL VCO si impegna a destinare ad uso pubblico la porzione di area da destinare ai parcheggi per le persone che accedono alle cure presso il centro oncologico, ed a provvedere alla distribuzione e ritiro degli speciali contrassegni forniti dal Comune agli aventi diritto.

Art. 4 Durata delle convenzione

La durata della presente convenzione è fissata in anni cinque decorrenti dalla stipula del presente atto; per l'eventuale rinnovo si procederà con apposite deliberazioni degli Enti sottoscrittori.

Art. 5 Revoca o modifica della destinazione dei parcheggi e delle aree di sosta

La diversa disciplina delle aree oggetto della presente convenzione dovrà essere approvata congiuntamente con atti deliberativi degli Enti sottoscrittori.

Art. 6 Riconsegna delle aree di parcheggio

Alla cessazione degli effetti della presente convenzione il Comune di Omegna riconsegnerà la piena proprietà dell'area adiacente al Pronto Soccorso, provvedendo alla disinstallazione della segnaletica verticale ed orizzontale.

Art. 7 Responsabilità civile

L'eventuale responsabilità civile per atti o fatti inerenti e/o conseguenti alla gestione dei parcheggi grava esclusivamente sul Comune di Omegna.

Art. 8 Controversie in ordine alla presente convenzione

Tutte le controversie che dovessero insorgere relativamente al contenuto della presente convenzione saranno deferite al Foro di Verbania.

Art. 9 Spese del presente atto

Le spese di stipulazione del presente atto e di ogni altra inerente e conseguente all'atto stesso sono a carico del Comune di Omegna.

Omegna,

per il **Comune di Omegna**
IL COMANDANTE
Remo PIUMARTA

per l'**A.S.L. VCO**
IL COMMISSARIO
Dott. Corrado Cattrini



REGIONE PIEMONTE

CITTA' DI OMEGNA


Provincia del Verbano Cusio Ossola

Progetto SISTEMAZIONE AREA PARCHEGGI
PRESSO LABORATORIO ANALISI ASL

Planimetria

SCALA:	1: 200
DATA:	aprile 2011
AGG:	

Esistente

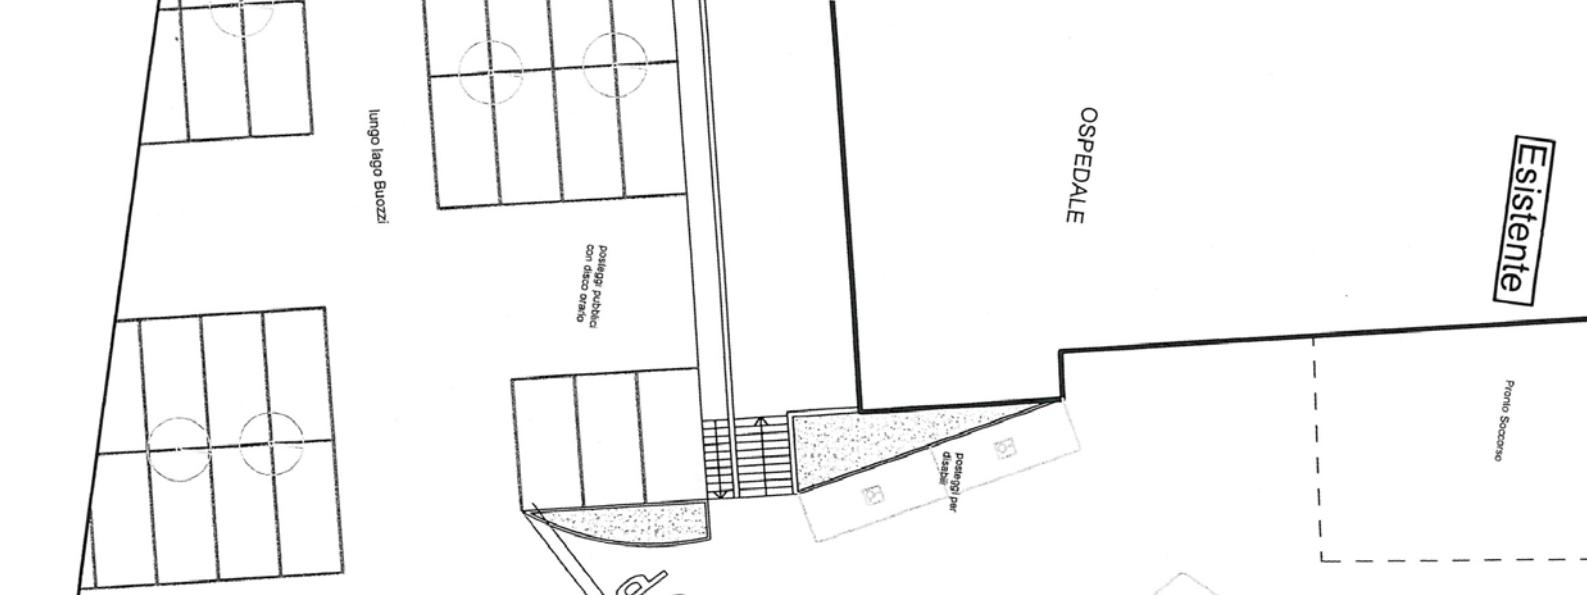


laboratori analisi ASL

Pronto Soccorso


OSPEDALE

Modifica

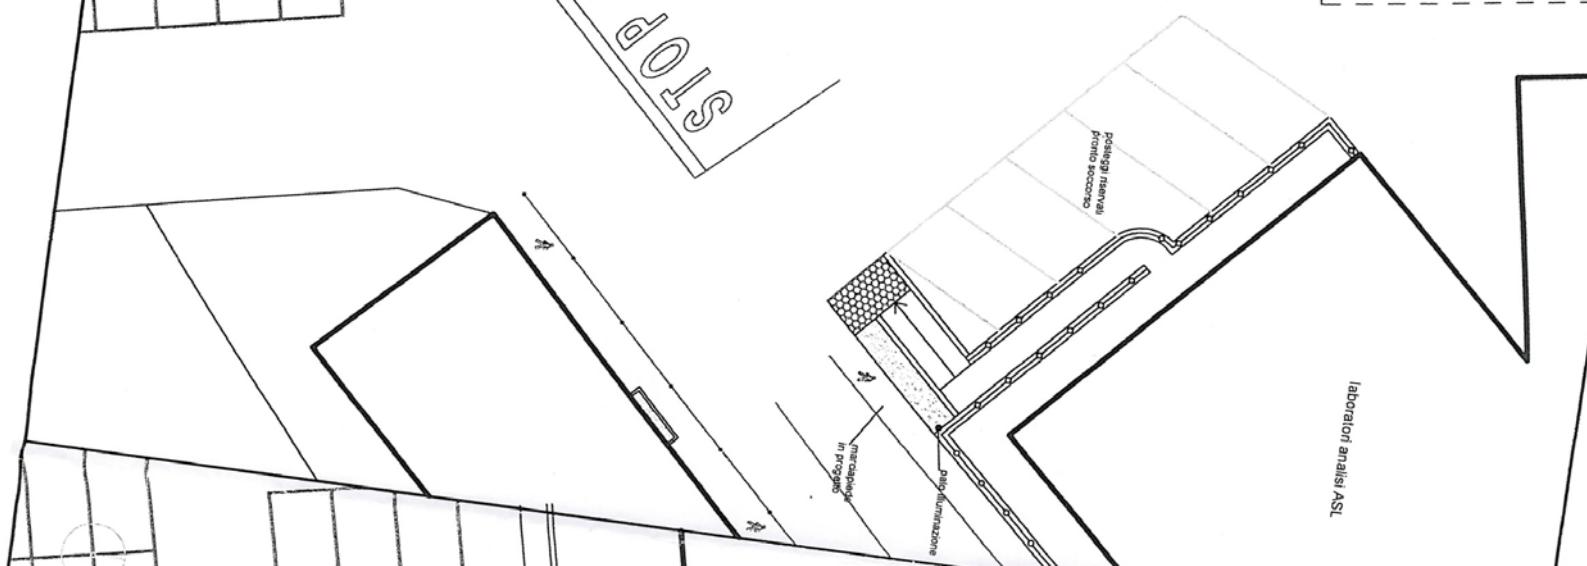

Pronto Soccorso

OSPEDALE

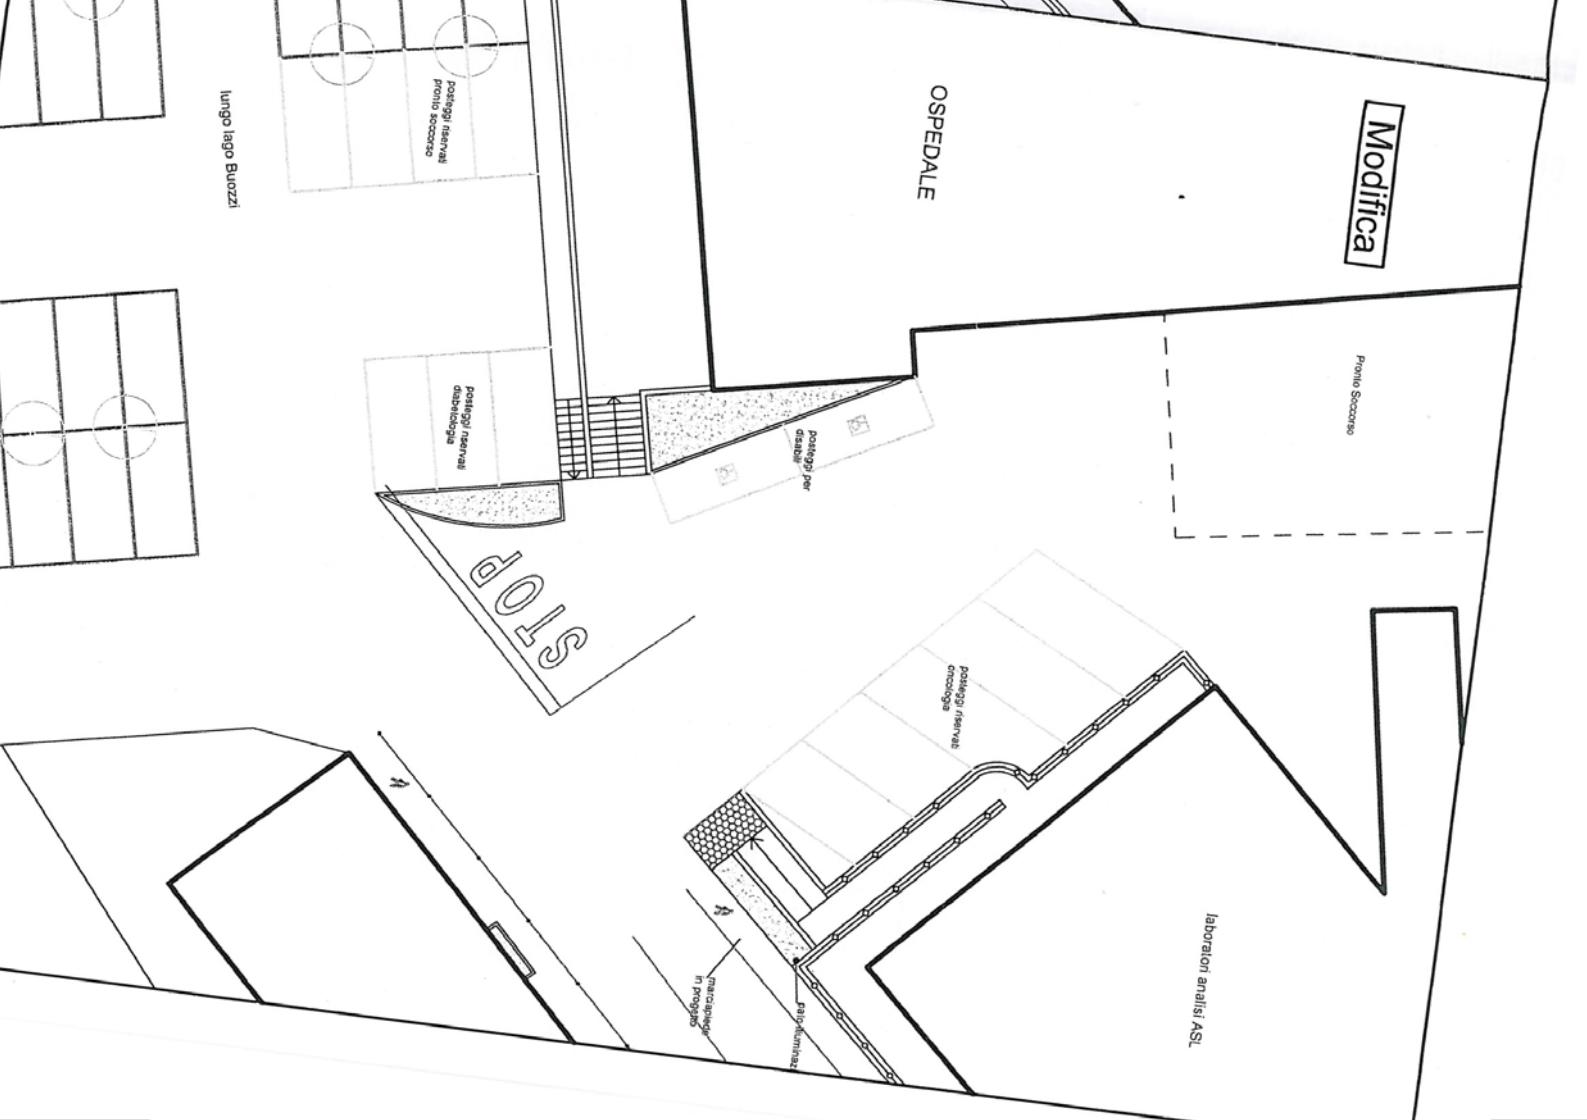

laboratori analisi ASL

